



DETAIL PATKY PRO BRANKU MALÉ KOPANÉ - 4 KUSY

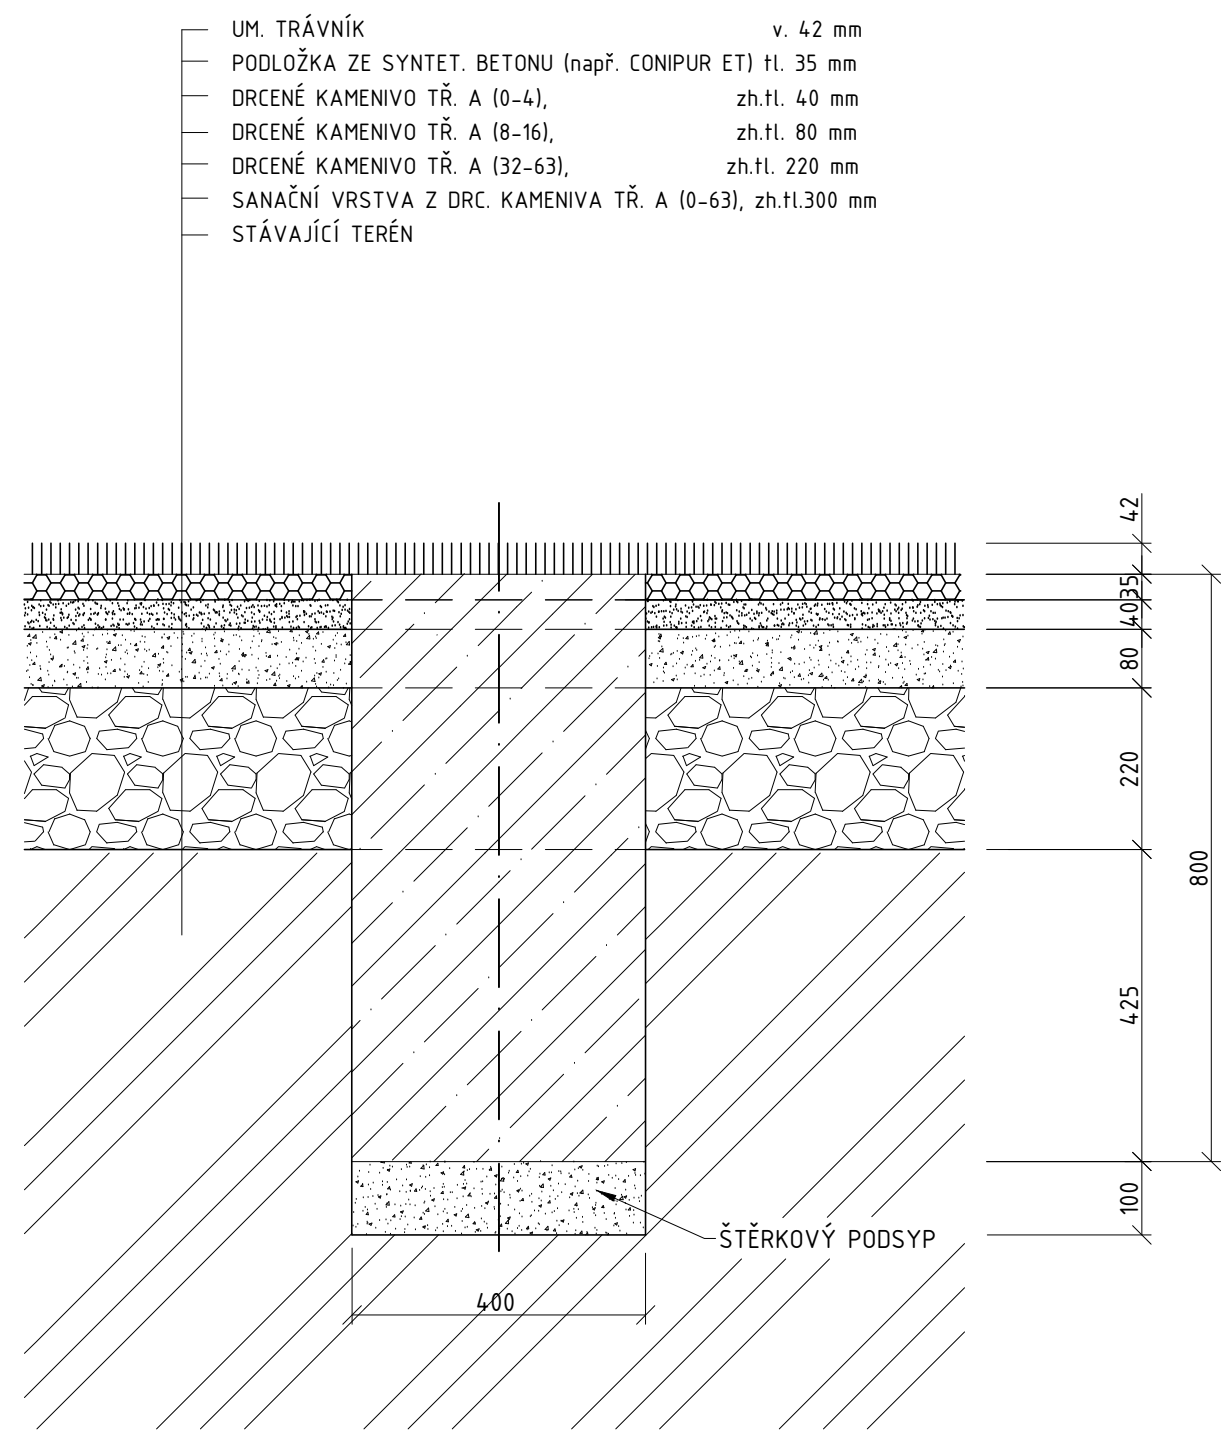

PŮDORYS

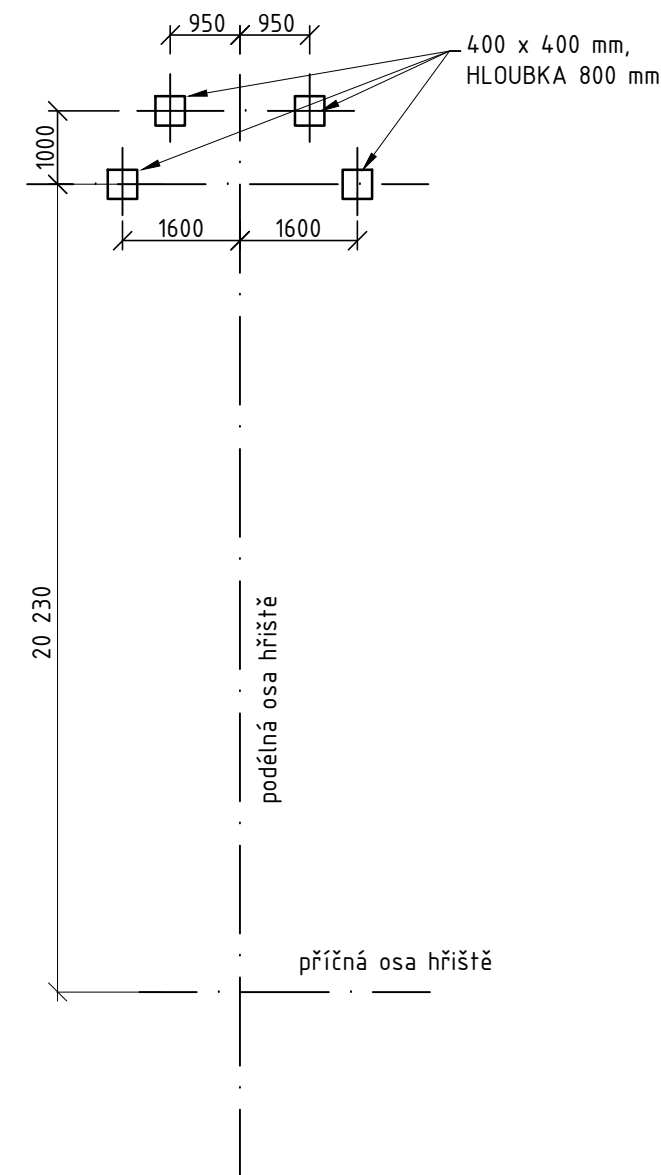

Autorizace:

±0,000 = 219,40 m.n.m. Bpv S-JTSK(výška hor. líce odvod. žlabu)

ODP.PROJEKTANT	VYPRACOVAL	KONTROLOVAL	Vyšehradská 1349/2, 128 00 Praha 2 IČ : 25196146 DIČ: CZ25196146 office@bestprojekt.cz BESTPROJEKT s.r.o.	
MIROSLAV VYPUŠTÁK	ING. HANA ŠEVČÍKOVÁ	MIROSLAV VYPUŠTÁK		
MÍSTO	: HORKA NAD MORAVOU KRAJ: OLOMOUCKÝ		FORMÁT	2 A4
INVESTOR	: TJ SOKOL HORKA NAD MORAVOU		DATUM	05/2014
Stavba:	REKO SA SO 01 HŘIŠTĚ MALÉ KOPANÉ		ÚČEL	DPS
			ČÍSLO ZAKÁZKY	
			ČÍSLO PARÉ	
Obsah:	DETAIL PATKY BRANKY MK		Měřítko: 1:10	Číslo výkresu: D.1.1-107