


DETAIL PATKY PRO ZÁBRADLÍ

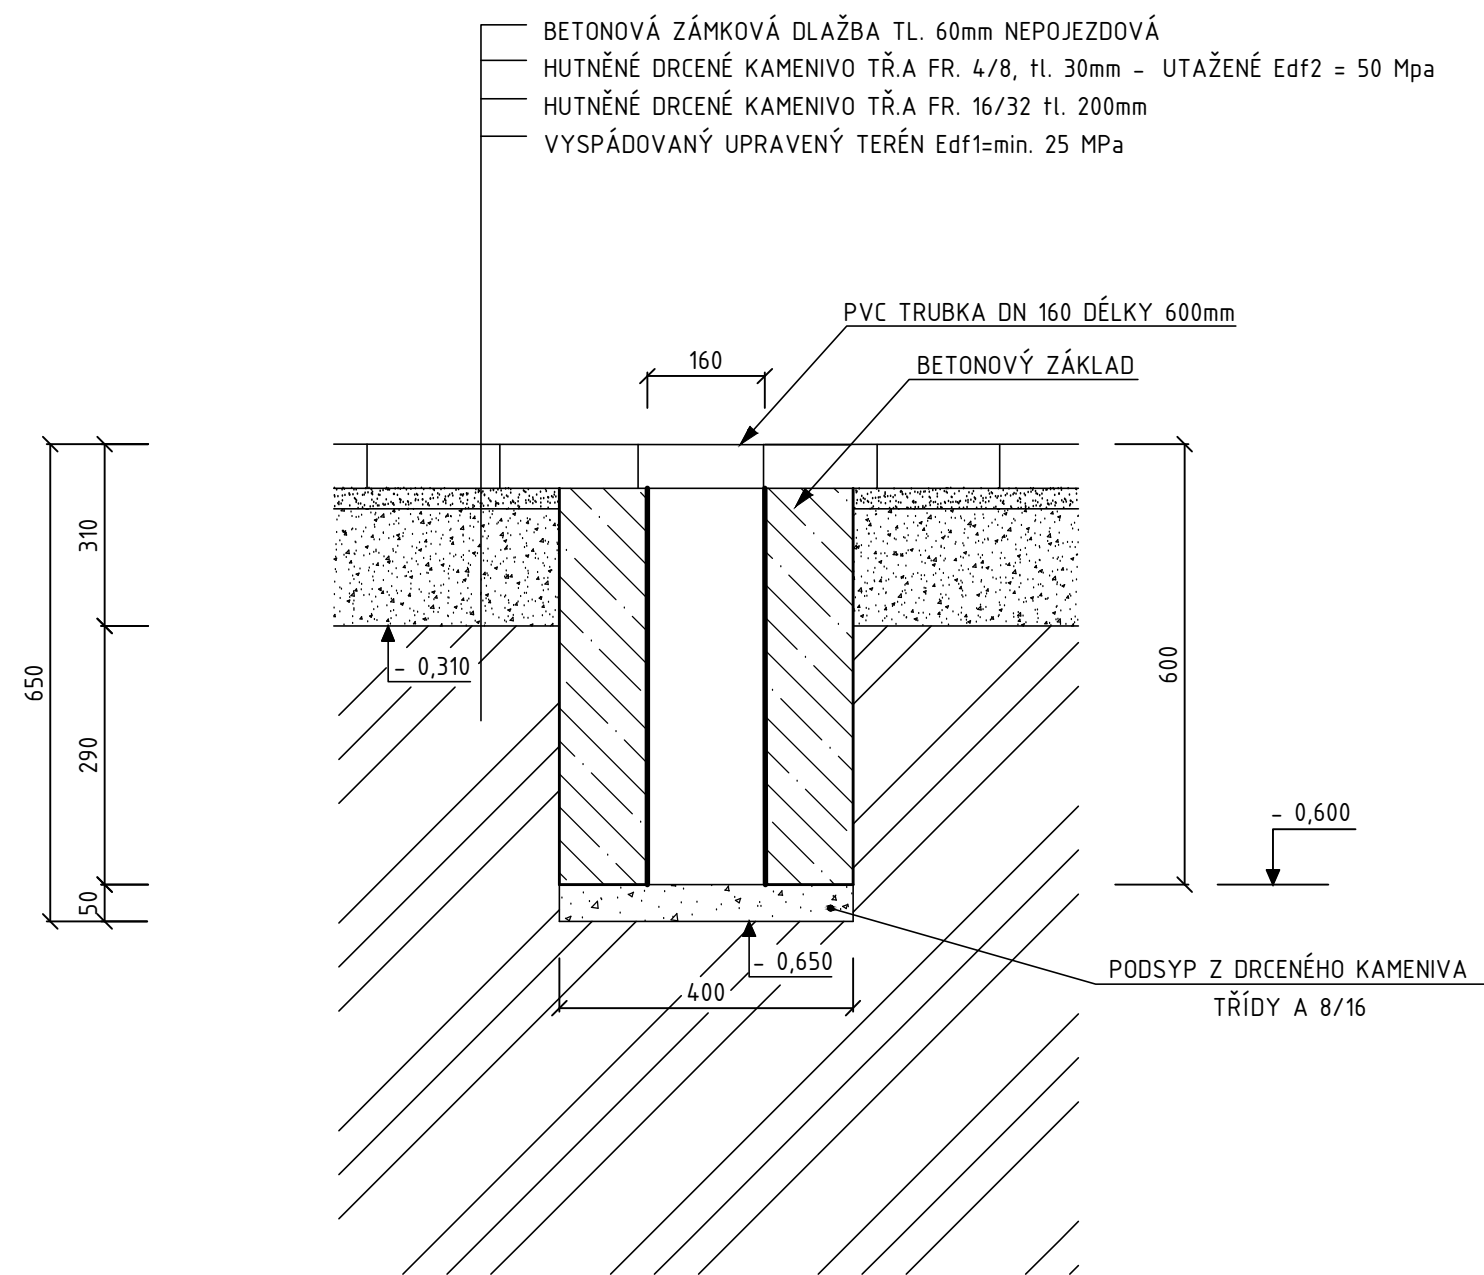

LEGENDA HMOT

- PŮVODNÍ - ROSTLÁ ZEMINA
- PODKLAD Z DRCENÉHO KAMENIVA FR. 16/32
- PODKLAD Z DRCENÉHO KAMENIVA FR. 4/8
- BETONOVÁ ZÁMKOVÁ DLAŽBA

Autorizace:

±0,000 = 219,40 m.n.m. Bpv S-JTSK(výška hor. líce odvod. žlabu)

ODP.PROJEKTANT	VYPRACOVAL	KONTROLOVAL	<div><div>Vyšehradská 1349/2, 128 00 Praha 2</div><div>IC : 25196146</div><div>DIČ: CZ25196146</div><div>office@bestprojekt.cz</div><div>BESTPROJEKT s.r.o.</div></div>	
MIROSLAV VYPUŠTÁK	ING. HANA ŠEVČÍKOVÁ	MIROSLAV VYPUŠTÁK		
MÍSTO : HORKA NAD MORAVOU KRAJ: OLOMOUCKÝ			FORMÁT	2 A4
INVESTOR : TJ SOKOL HORKA NAD MORAVOU			DATUM	05/2014
Stavba: REKO SA SO 02 HŘIŠTĚ HÁZENÉ			ÚČEL	DPS
			ČÍSLO ZAKÁZKY	
			ČÍSLO PARÉ	
Obsah: DETAIL POUZDRA ZÁBRADLÍ			Měřítko: 1:10	Číslo výkresu: D.1.1-212