



ŘEZ A-A

ŘEZ A-A

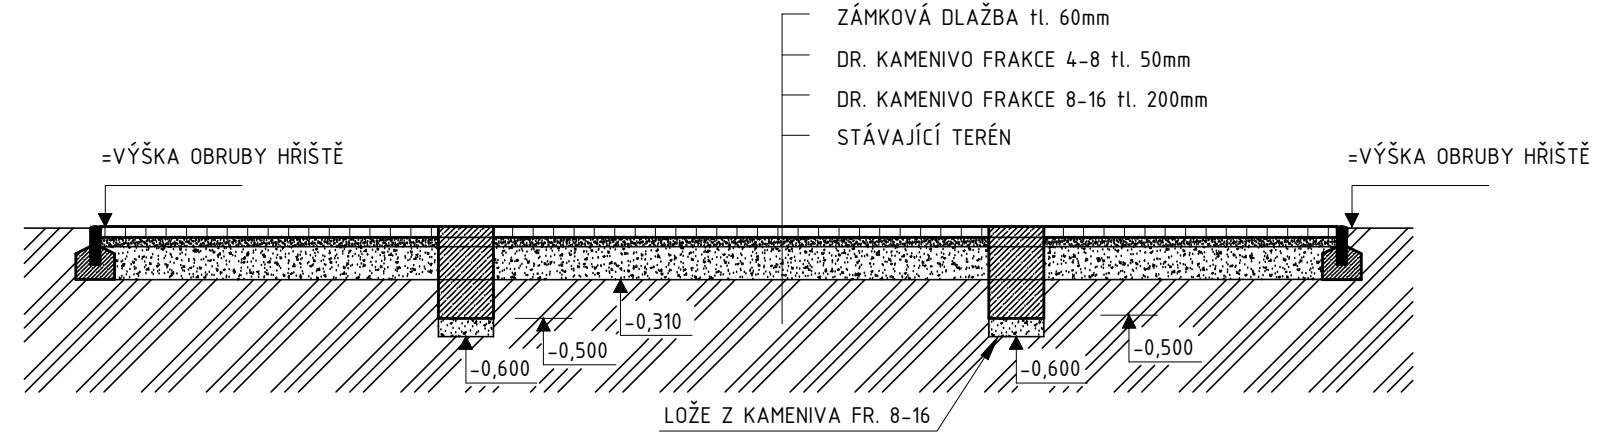

ŘEZ B-B

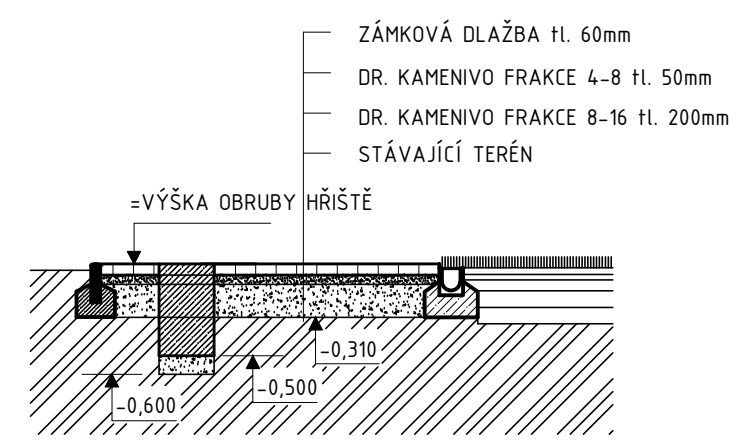

LEGENDA HMOT

- PŮVODNÍ - ROSTLÁ ZEMINA
- DRCENÉ KAMENIVO FRAKCE 4-8
- DRCENÉ KAMENIVO FRAKCE 8-16
- ZÁMKOVÁ DLAŽBA tl. 60mm



Autorizace:

±0,000 = 219,40 m.n.m. Bpv S-JTSK(výška hor. líce odvod. žlabu)

ODP.PROJEKTANT	VYPRACOVAL	KONTROLOVAL	<div>Vyšehradská 1349/2, 128 00 Praha 2</div> <div>IČ : 25196146</div> <div>DIČ: CZ25196146</div> <div>office@bestprojekt.cz</div> <div>BESTPROJEKT s.r.o.</div>	
MIROSLAV VYPUŠTÁK	ING. HANA ŠEVČÍKOVÁ	MIROSLAV VYPUŠTÁK		
MÍSTO	: HORKA NAD MORAVOU	KRAJ: OLOMOUCKÝ	FORMÁT	2 A4
INVESTOR	: TJ SOKOL HORKA NAD MORAVOU		DATUM	05/2014
Stavba: REKO SA SO 02 HŘIŠTĚ HÁZENÉ			ÚČEL	DPS
			ČÍSLO ZAKÁZKY	
			ČÍSLO PARÉ	
Obsah: PROSTOR PRO STŘÍDAČKY			Měřítko: 1:40	Číslo výkresu: D.1.1-208