

DETAIL D - VPUŠŤ

ATLETICKÁ DRÁHA

- UM. POLYURETANOVÝ POVRCH VODOPROUSTNÝ tl. 13mm
- STÁVAJÍCÍ ASF. KOBEREC
- STÁVAJÍCÍ ASF. KOBEREC
- STÁVAJÍCÍ PODKLADNÍ VRSTVY Z DRCENÉHO KAMENIVA
- PŮVODNÍ TERÉN

TECHNICKÝ SEKTOR

- UM. POLYURETANOVÝ POVRCH VODONEPROUSTNÝ tl. 13mm
- ASF. KOBEREC OTEVŘENÝ JEMNOZRNNÝ-ACO 8, tl. 40mm
- ASF. KOBEREC OTEVŘENÝ HRUBOZRNNÝ-ACP 16, tl. 50mm
- DRCENÉ KAMENIVO 0/32, zh.tl. 100mm -ZHUTNĚNÉ
- DRCENÉ KAMENIVO 11/32, ZAKALIT
- DRCENÉ KAMENIVO 32/63, zh.tl. 190mm -ZHUTNĚNÉ
- UPRAVENÝ TERÉN


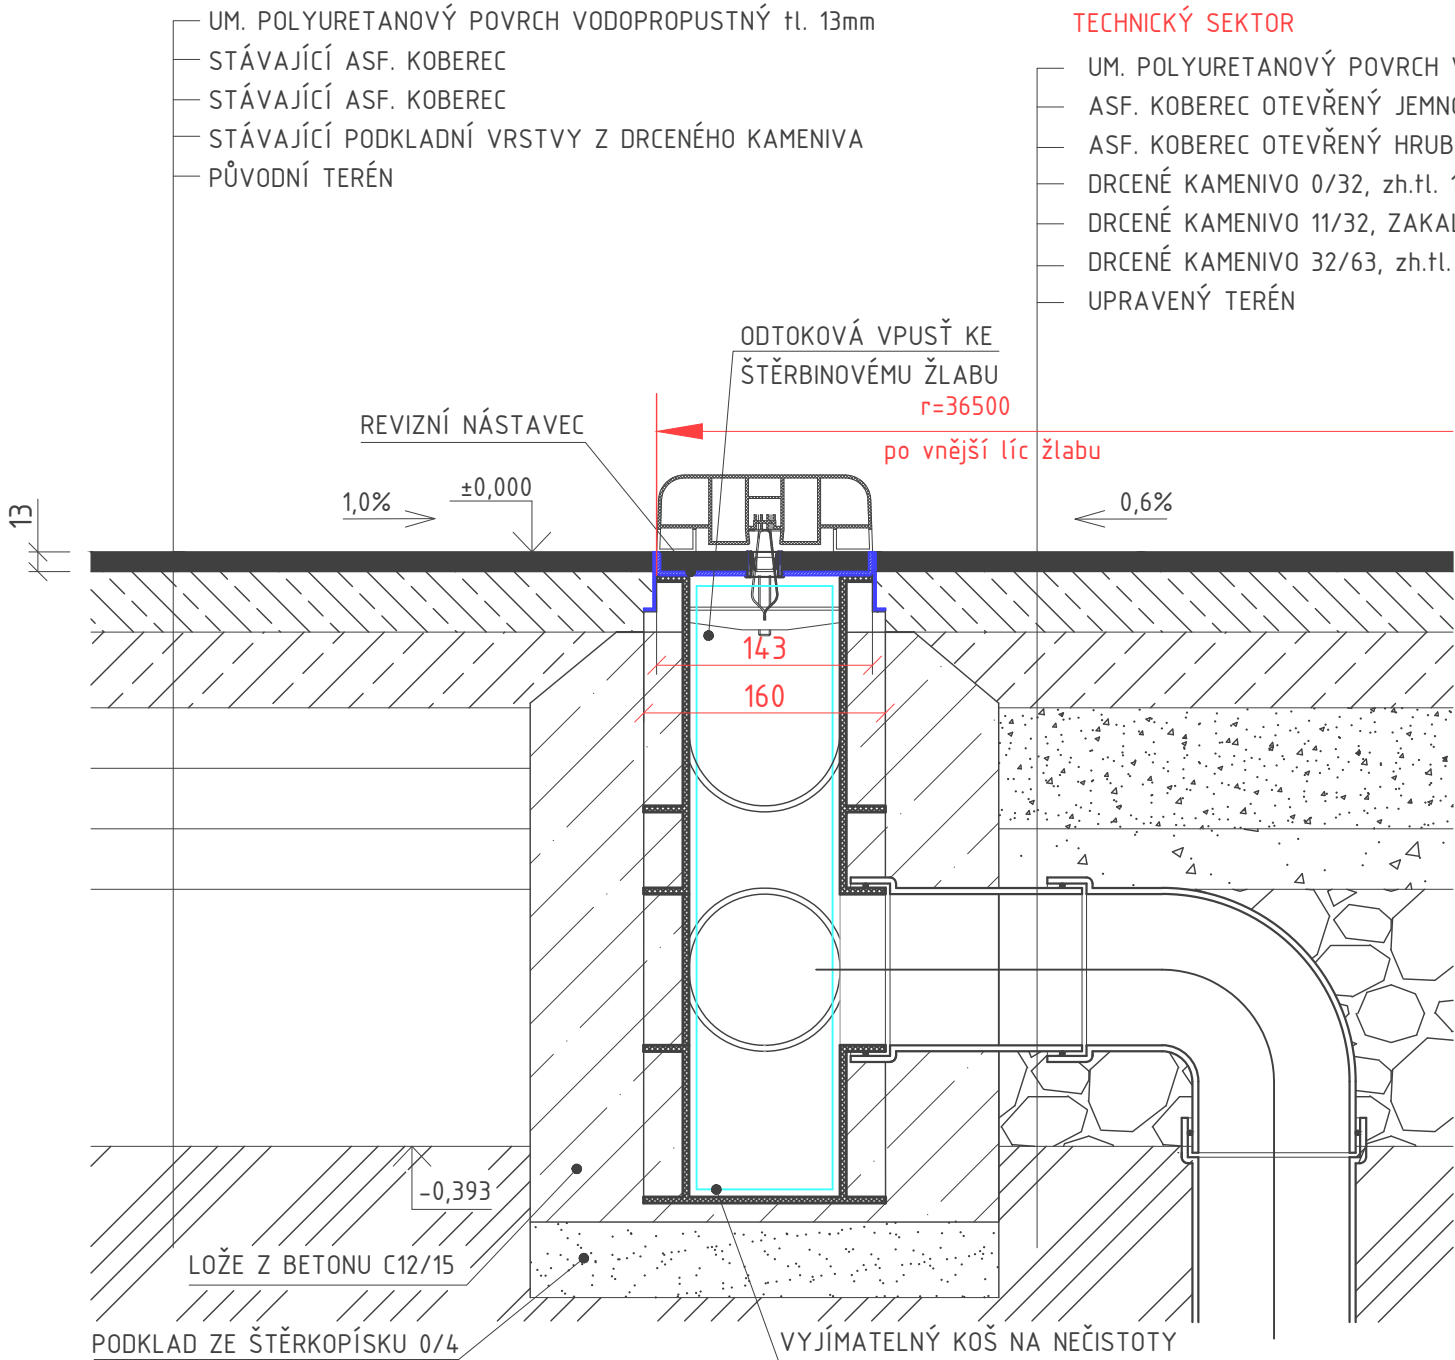


SCHÉMA UMÍSTĚNÍ ŽLABU



Autorizace:

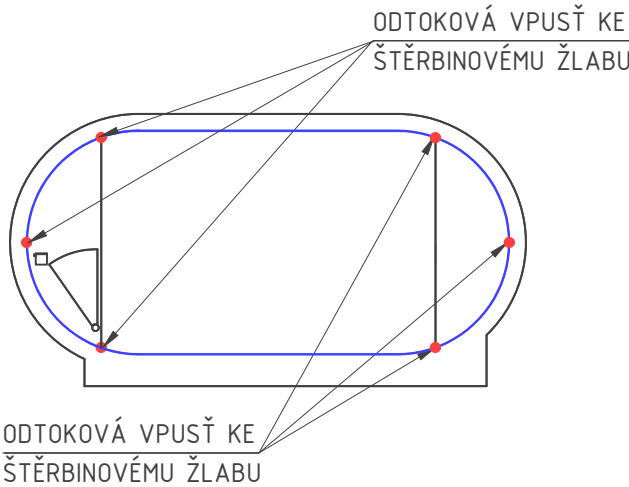

LEGENDA HMOT

	PŮVODNÍ - ROSTLÁ ZEMINA		ASF. KOBEREC OTEVŘENÝ JEMNOZRNNÝ -AKO 8, tl. 40mm
	PODKLAD Z DRCENÉHO KAMENIVA FR. 0/32		ASF. KOBEREC OTEVŘENÝ HRUBOZRNNÝ -AKO 16, tl. 50mm
	PODKLAD Z DRCENÉHO KAMENIVA FR. 11/32		PODKLAD Z DRCENÉHO KAMENIVA FR. 0/4
	PODKLAD Z DRCENÉHO KAMENIVA FR. 32/63		UMĚLÝ VODOPROUSTNÝ PUR POVRCH

00									
Zóna		Revize		Popis		Datum		Schválil	
±0,000 = bude respektovat stávající výšku hor. líce odvod. žlabu									
ODP.PROJEKTANT		VYPRACOVAL		KONTROLOVAL		BESTPROJEKT s.r.o.			
ING. KAREL SRNĚNSKÝ		DENIS REISKUP		MARTIN REMEŠ		Komenského 348, 768 11 Chropyně			
						IČ : 17729378			
						DIČ: CZ17729378			
MÍSTO : ZNOJMO		KRAJ : JIHMORAVSKÝ		FORMÁT		A3		2 x A4	
INVESTOR : TJ ZNOJMO z.s.				DATUM		03/2025			
Stavba: RENOVAČE POVRCHU NA ATLETICKÉM STADIONU ZNOJMO				ÚČEL		DPS			
				ČÍSLO ZAKÁZKY		4225003			
				ČÍSLO PARÉ					
				Revize:		00		Stav: Uvolněno	
Obsah: DETAIL D				Měřítko: 1:5		Číslo výkresu: D.1.1.1-121			