


# VZOROVÝ ŘEZ KRUHEM

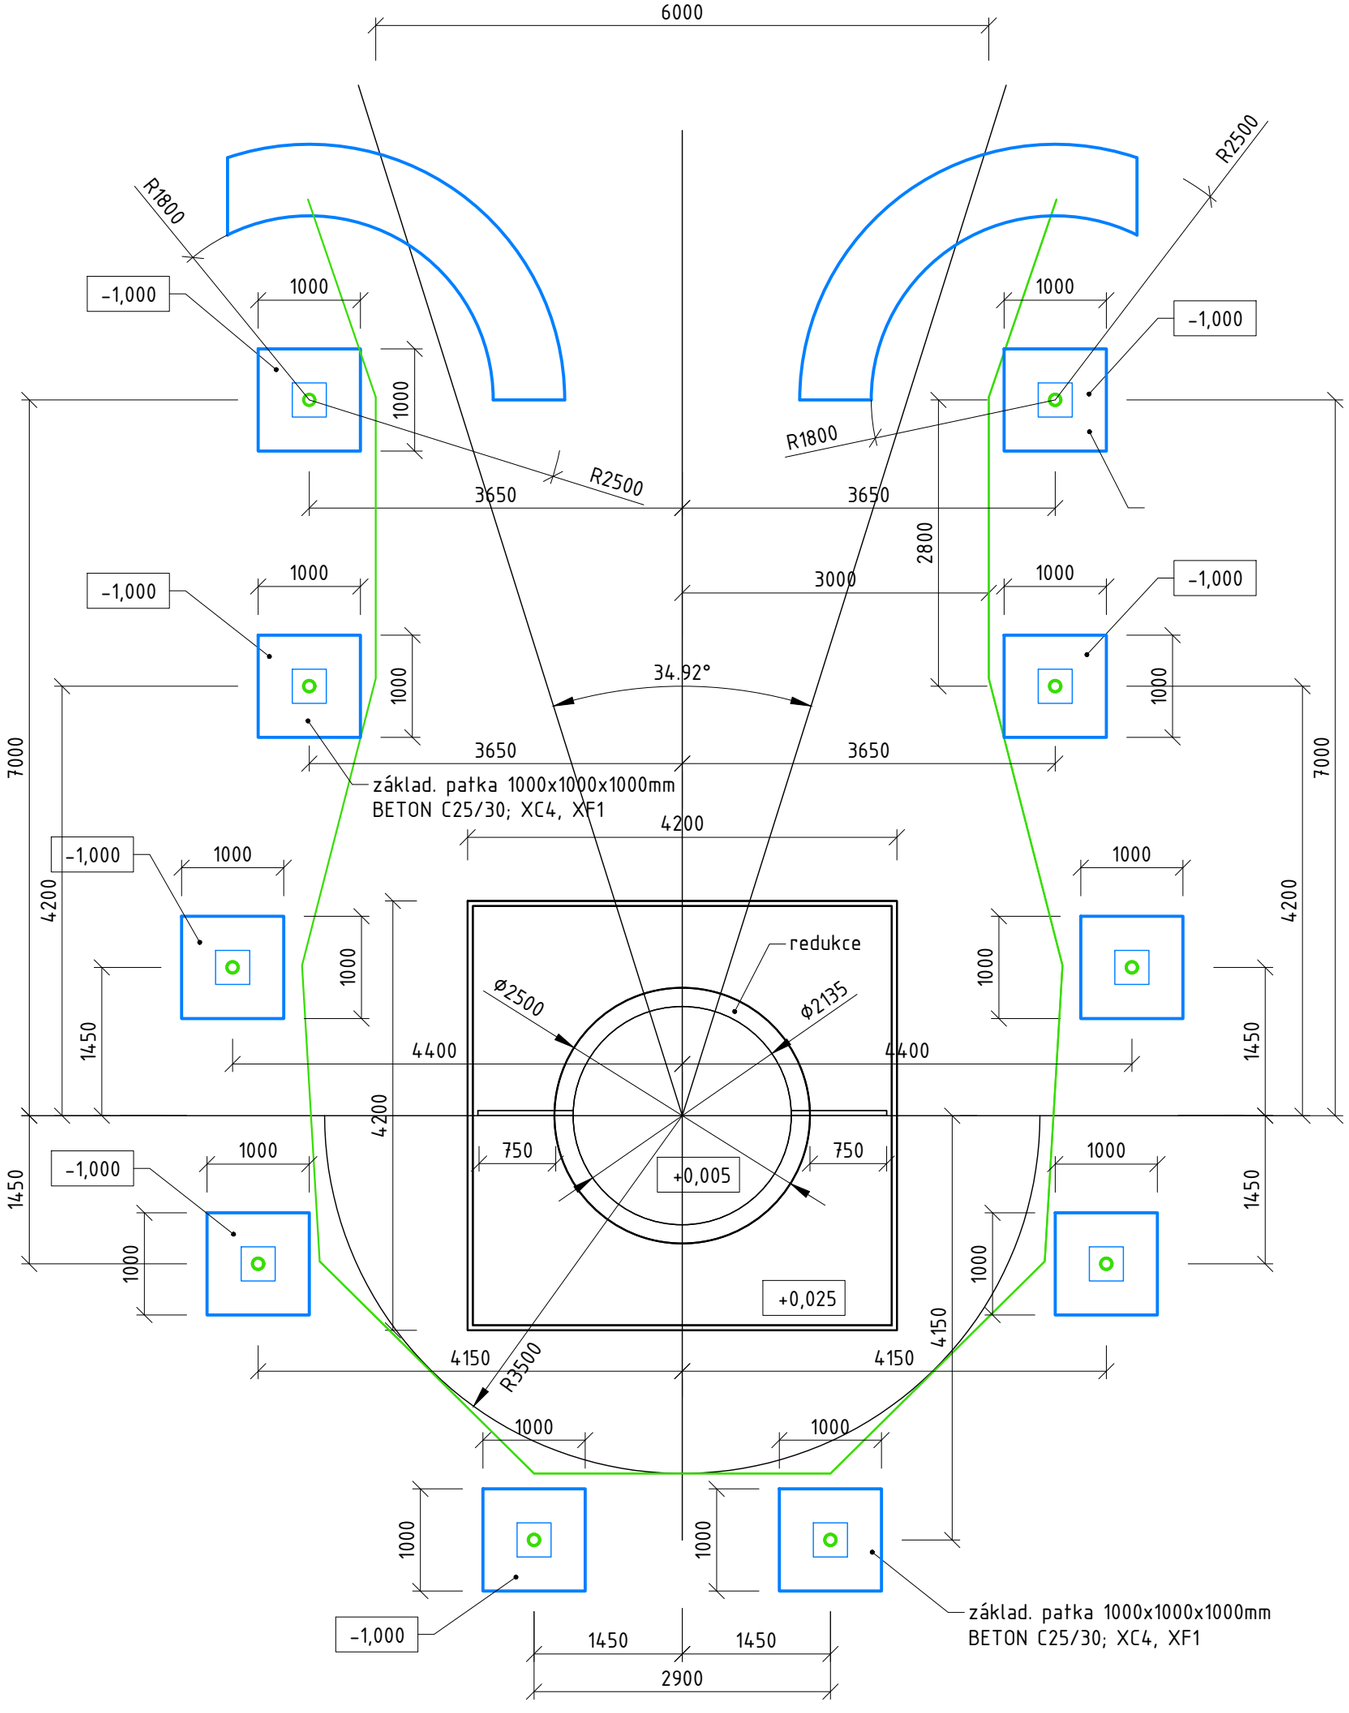


Autorizace:

| | 00 | | | |
|---|---|---|---|---|
| Zóna | Revize | Popis | Datum | Schválil |

±0,000 = bude respektovat stávající výšku hor. líce odvod. žlabu

| ODP.PROJEKTANT | VYPRACOVAL | KONTROLOVAL |
|---|---|---|
| ING. KAREL SRNĚNSKÝ | DENIS REISKUP | MARTIN REMEŠ |

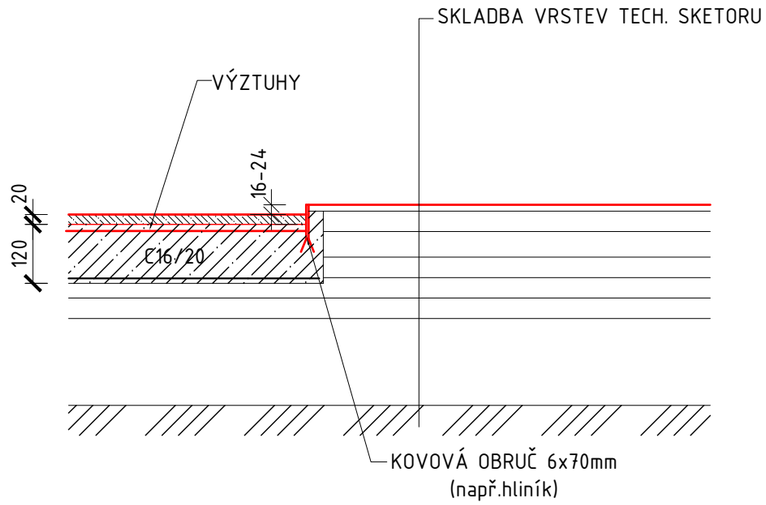BESTPROJEKT s.r.o.
Komenského 348, 768 11 Chropyně
IČ : 17729378
DIČ: CZ17729378

MÍSTO : ZNOJMO KRAJ : JIHOMORAVSKÝ

INVESTOR : TJ ZNOJMO z.s.

Stavba: RENOVACE POVRCHU NA ATLETICKÉM STADIONU ZNOJMO

Obsah: KLEC A KRUH (DISK)

| | |
|---|---|
| FORMÁT | A3 2 x A4 |
| DATUM | 03/2025 |
| ÚČEL | DPS |
| ČÍSLO ZAKÁZKY | 4225003 |
| ČÍSLO PARÉ | |
| Revize: 00 | Stav: Uvolněno |
| Měřítko: 1:60 | Číslo výkresu: D.1.1.1-116 |