



ŘEZ A-A'

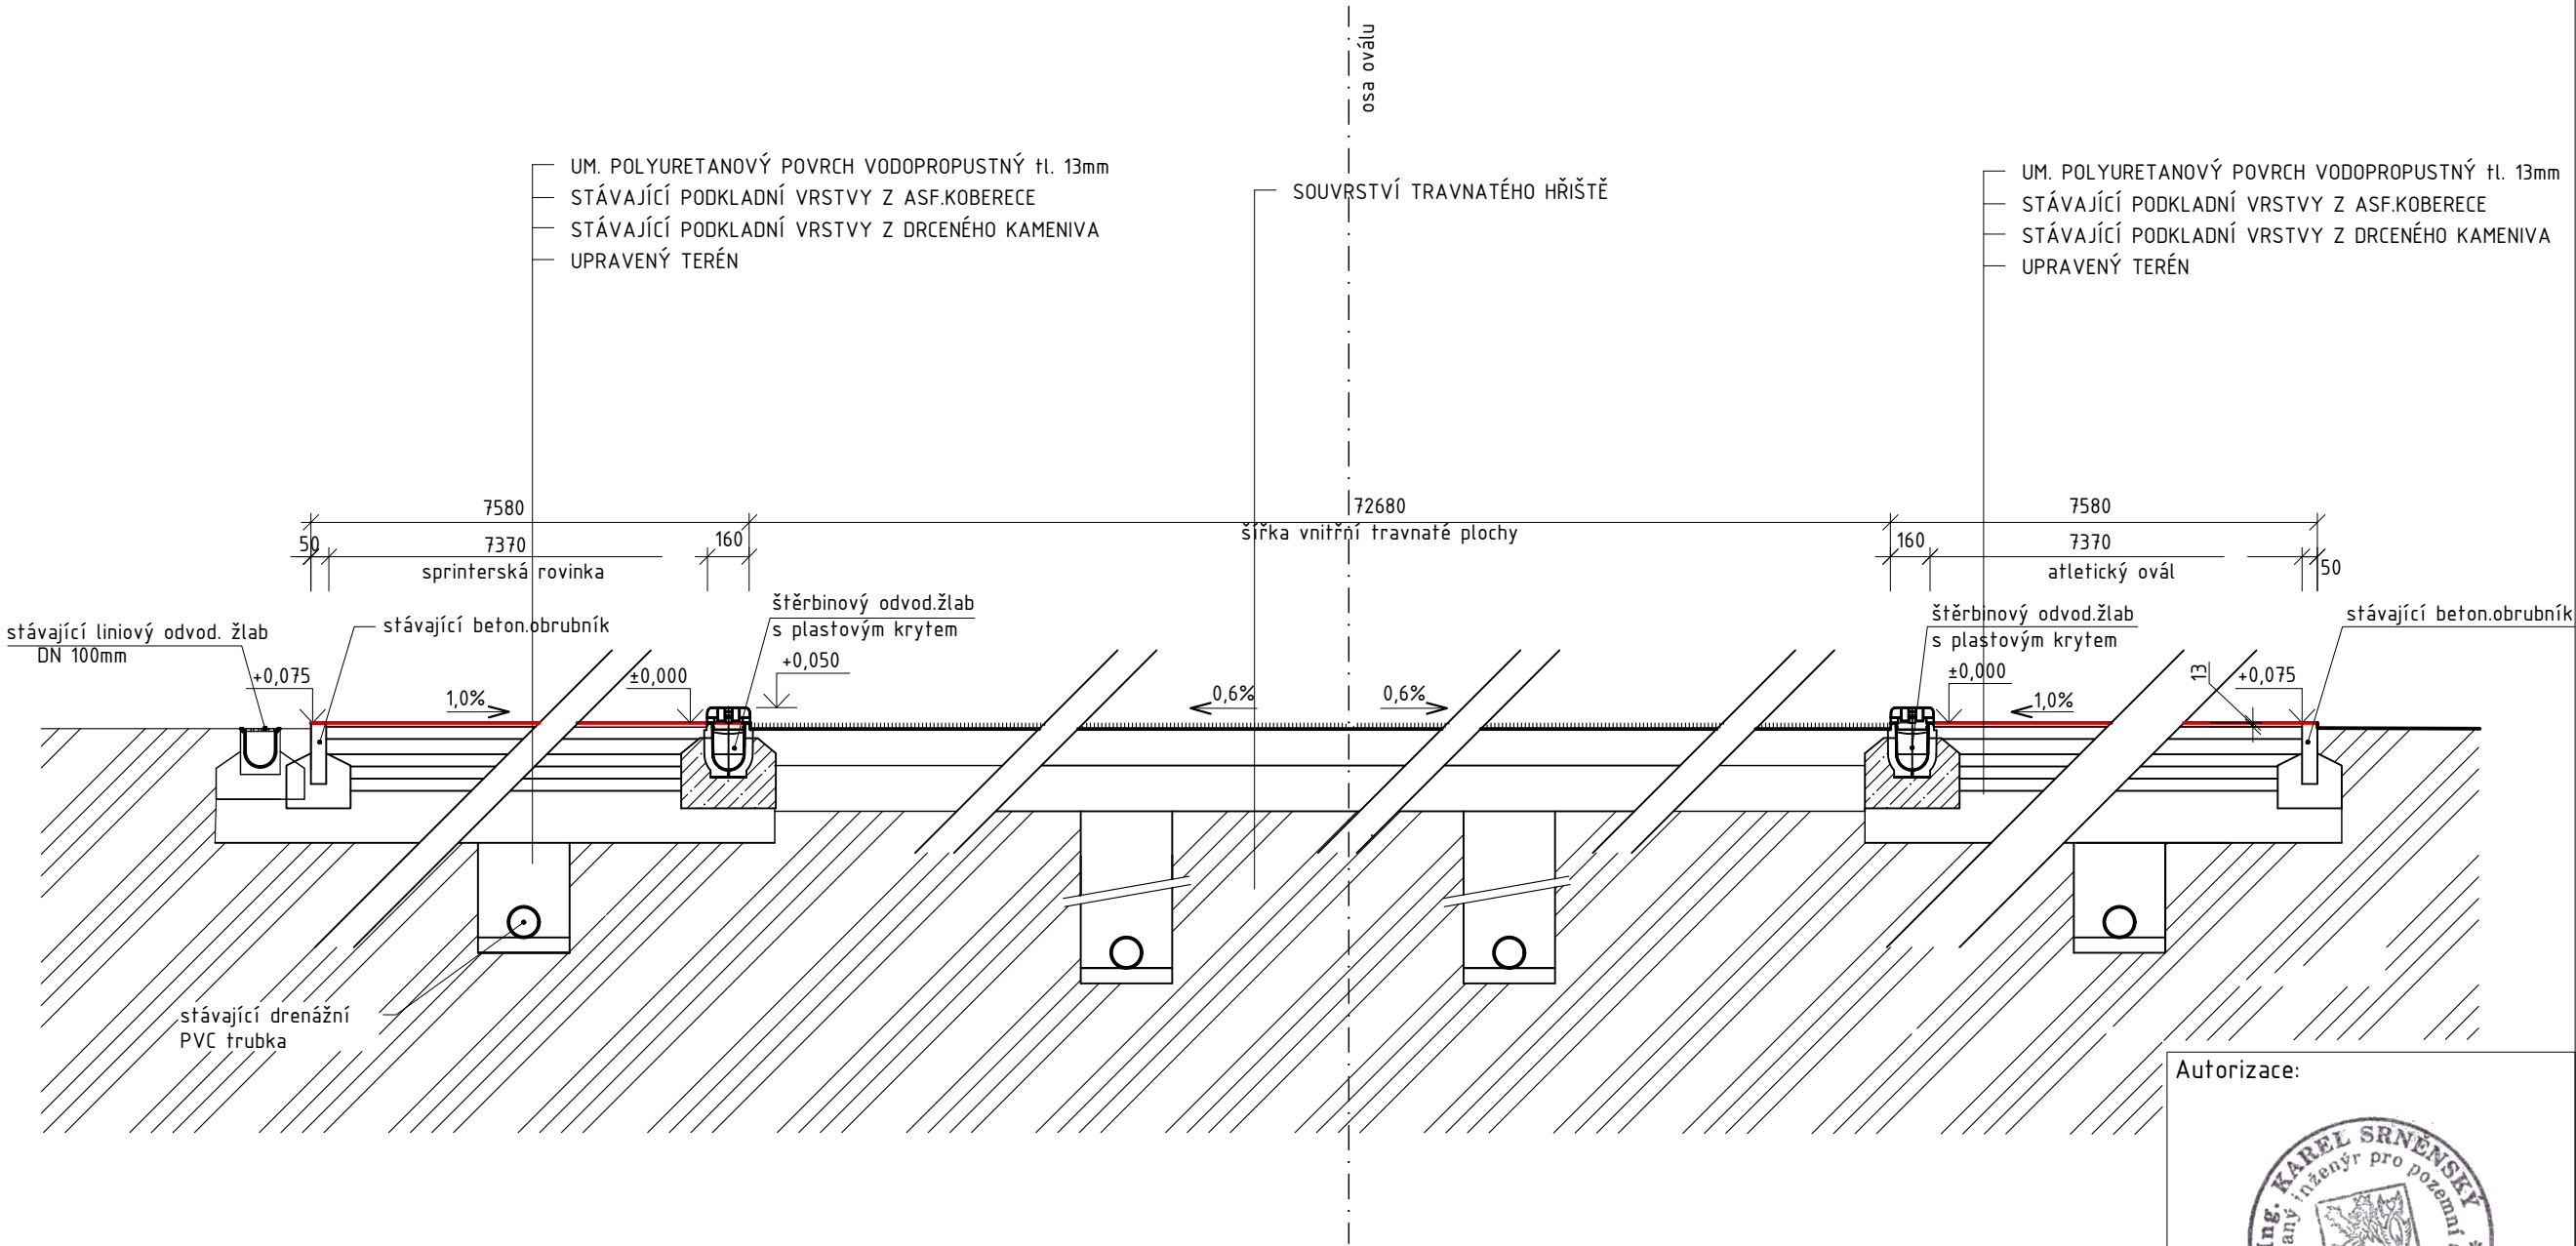

Autorizace:

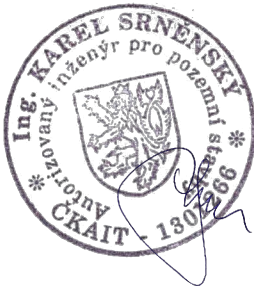

LEGENDA HMOT



PŮVODNÍ - ROSTLÁ ZEMINA



UMĚLÝ POLYURETANOVÝ POVRCH

Zóna	00	Revize	Popis	Datum	Schválil
------	----	--------	-------	-------	----------

±0,000 = bude respektovat stávající výšku hor. líce odvod. žlabu

ODP.PROJEKTANT	VYPRACOVAL	KONTROLOVAL	BESTPROJEKT s.r.o. Komenského 348, 768 11 Chropyně IČ : 17729378 DIČ: CZ17729378		
ING. KAREL SRNĚNSKÝ	DENIS REISKUP	MARTIN REMEŠ	BESTPROJEKT		
MÍSTO :	ZNOJMO	KRAJ :	JIHOMORAVSKÝ	FORMÁT	A3
INVESTOR :	TJ ZNOJMO z.s.			DATUM	03/2025
Stavba:	RENOVACE POVRCHU NA ATLETICKÉM STADIONU ZNOJMO			ÚČEL	DSP
				ČÍSLO ZAKÁZKY	
				ČÍSLO PARÉ	
				Revize:	Stav:
				00	Uvolněno
Obsah:	ŘEZ A-A'			Měřítko:	Číslo výkresu:
				1:25	D.1.1.1-122