


ŘEZ B-B'

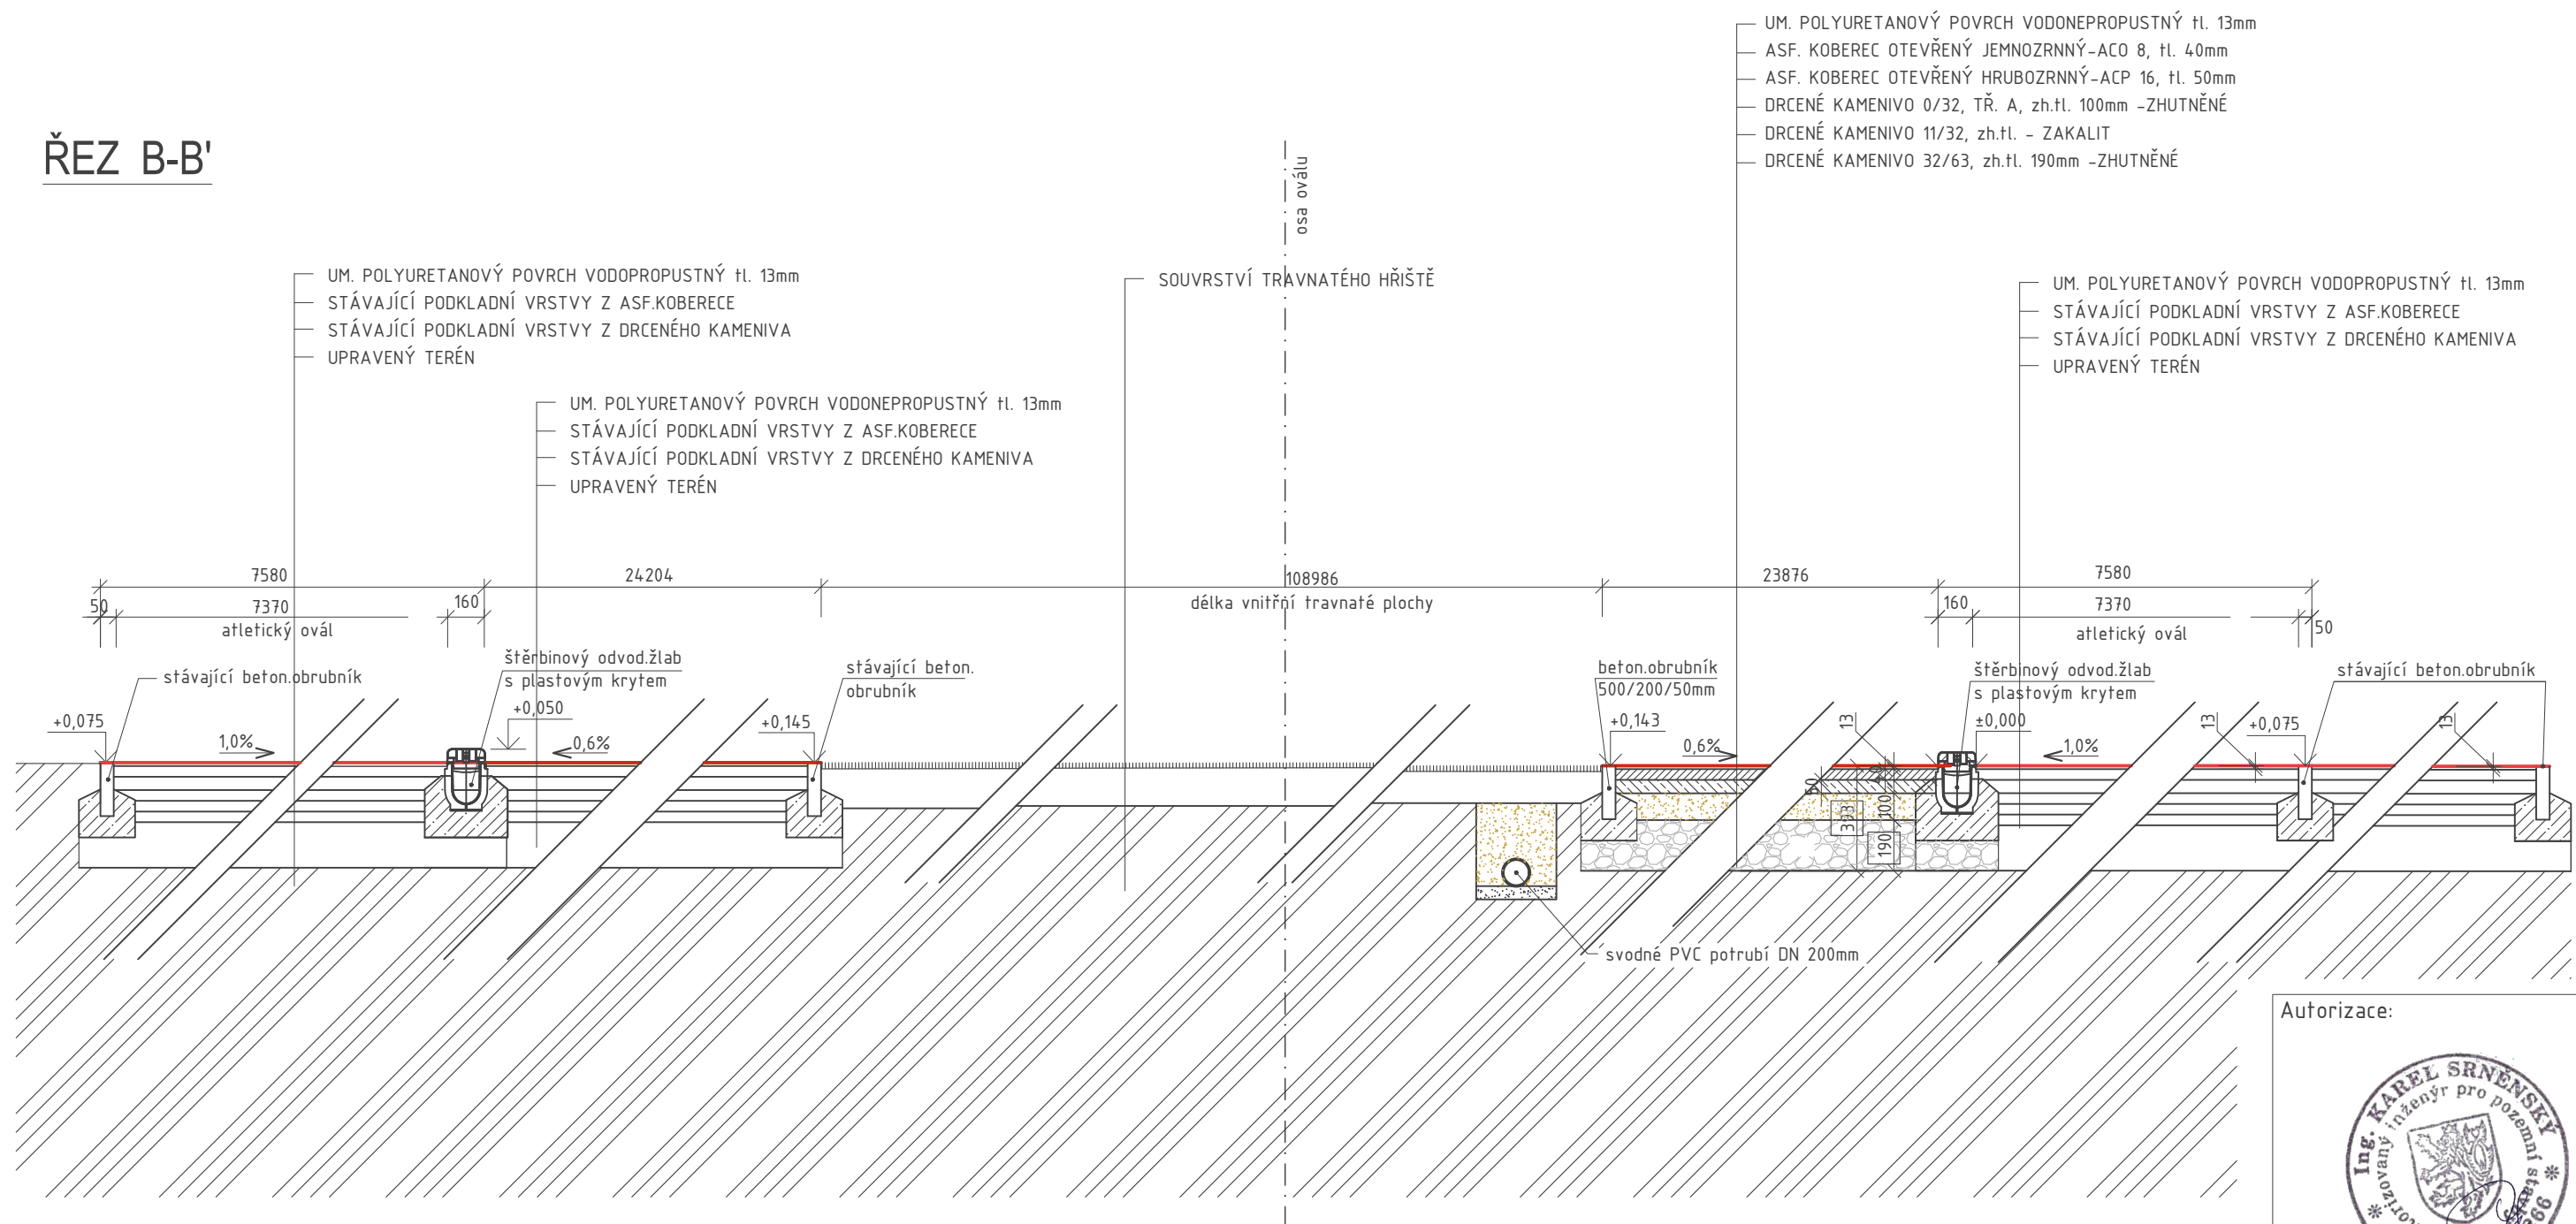


Autorizace:



LEGENDA HMOT




PŮVODNÍ – ROSTLÁ ZEMINA

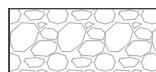


PODKLAD Z DRCENÉHO KAMENIVA FR. 32/63 mm




PODKLAD Z DRCENÉHO KAMENIVA FR. 16/32 mm
PODKLAD Z DRCENÉHO KAMENIVA FR. 8/16 mm

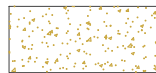


PODKLAD Z DRCENÉHO KAMENIVA FR. 4/8 mm

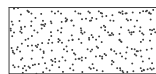

PODKLAD Z DRCENÉHO KAMENIVA FR. 0/4 mm

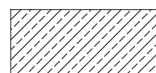

ASF. KOBREC OTEVŘENÝ HRUBOZRNNÝ-ACO 8

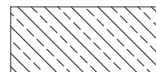

ASF. KOBEREC OTEVŘENÝ JEMNOZRNNÝ-ACP 10



UMĚLÝ POLYURETANOVÝ POVRCH



UMĚLÝ POLYURETANOVÝ POVRCH

	00			
Zóna	Revize	Popis	Datum	Schválil

±0,000 = bude respektovat stávající výšku hor. líce odvod. žlabu

8	ODP.PROJEKTANT	VYPRACOVAL	KONTROLOVAL	<div>BESTPROJEKT s.r.o. Komenského 348, 768 11 Chropyně IČ : 17729378 DIČ: CZ17729378</div> <div></div>		
	ING. KAREL SRNĚNSKÝ	DENIS REISKUP	MARTIN REMEŠ			
16				FORMÁT	A3	2 x A4
	MÍSTO : ZNOJMO KRAJ : JIHMORAVSKÝ			DATUM	03/2025	
	INVESTOR : TJ ZNOJMO z.s.			ÚČEL	DSP	
	Stavba: RENOVACE POVRCHU NA ATLETICKÉM STADIONU ZNOJMO			ČÍSLO ZAKÁZKY		
				ČÍSLO PARÉ		
				Revize: 00	Stav: Uvolněno	
				Obsah: ŘEZ B-B'		