


BRANKA NA KOPANOU - DETAIL

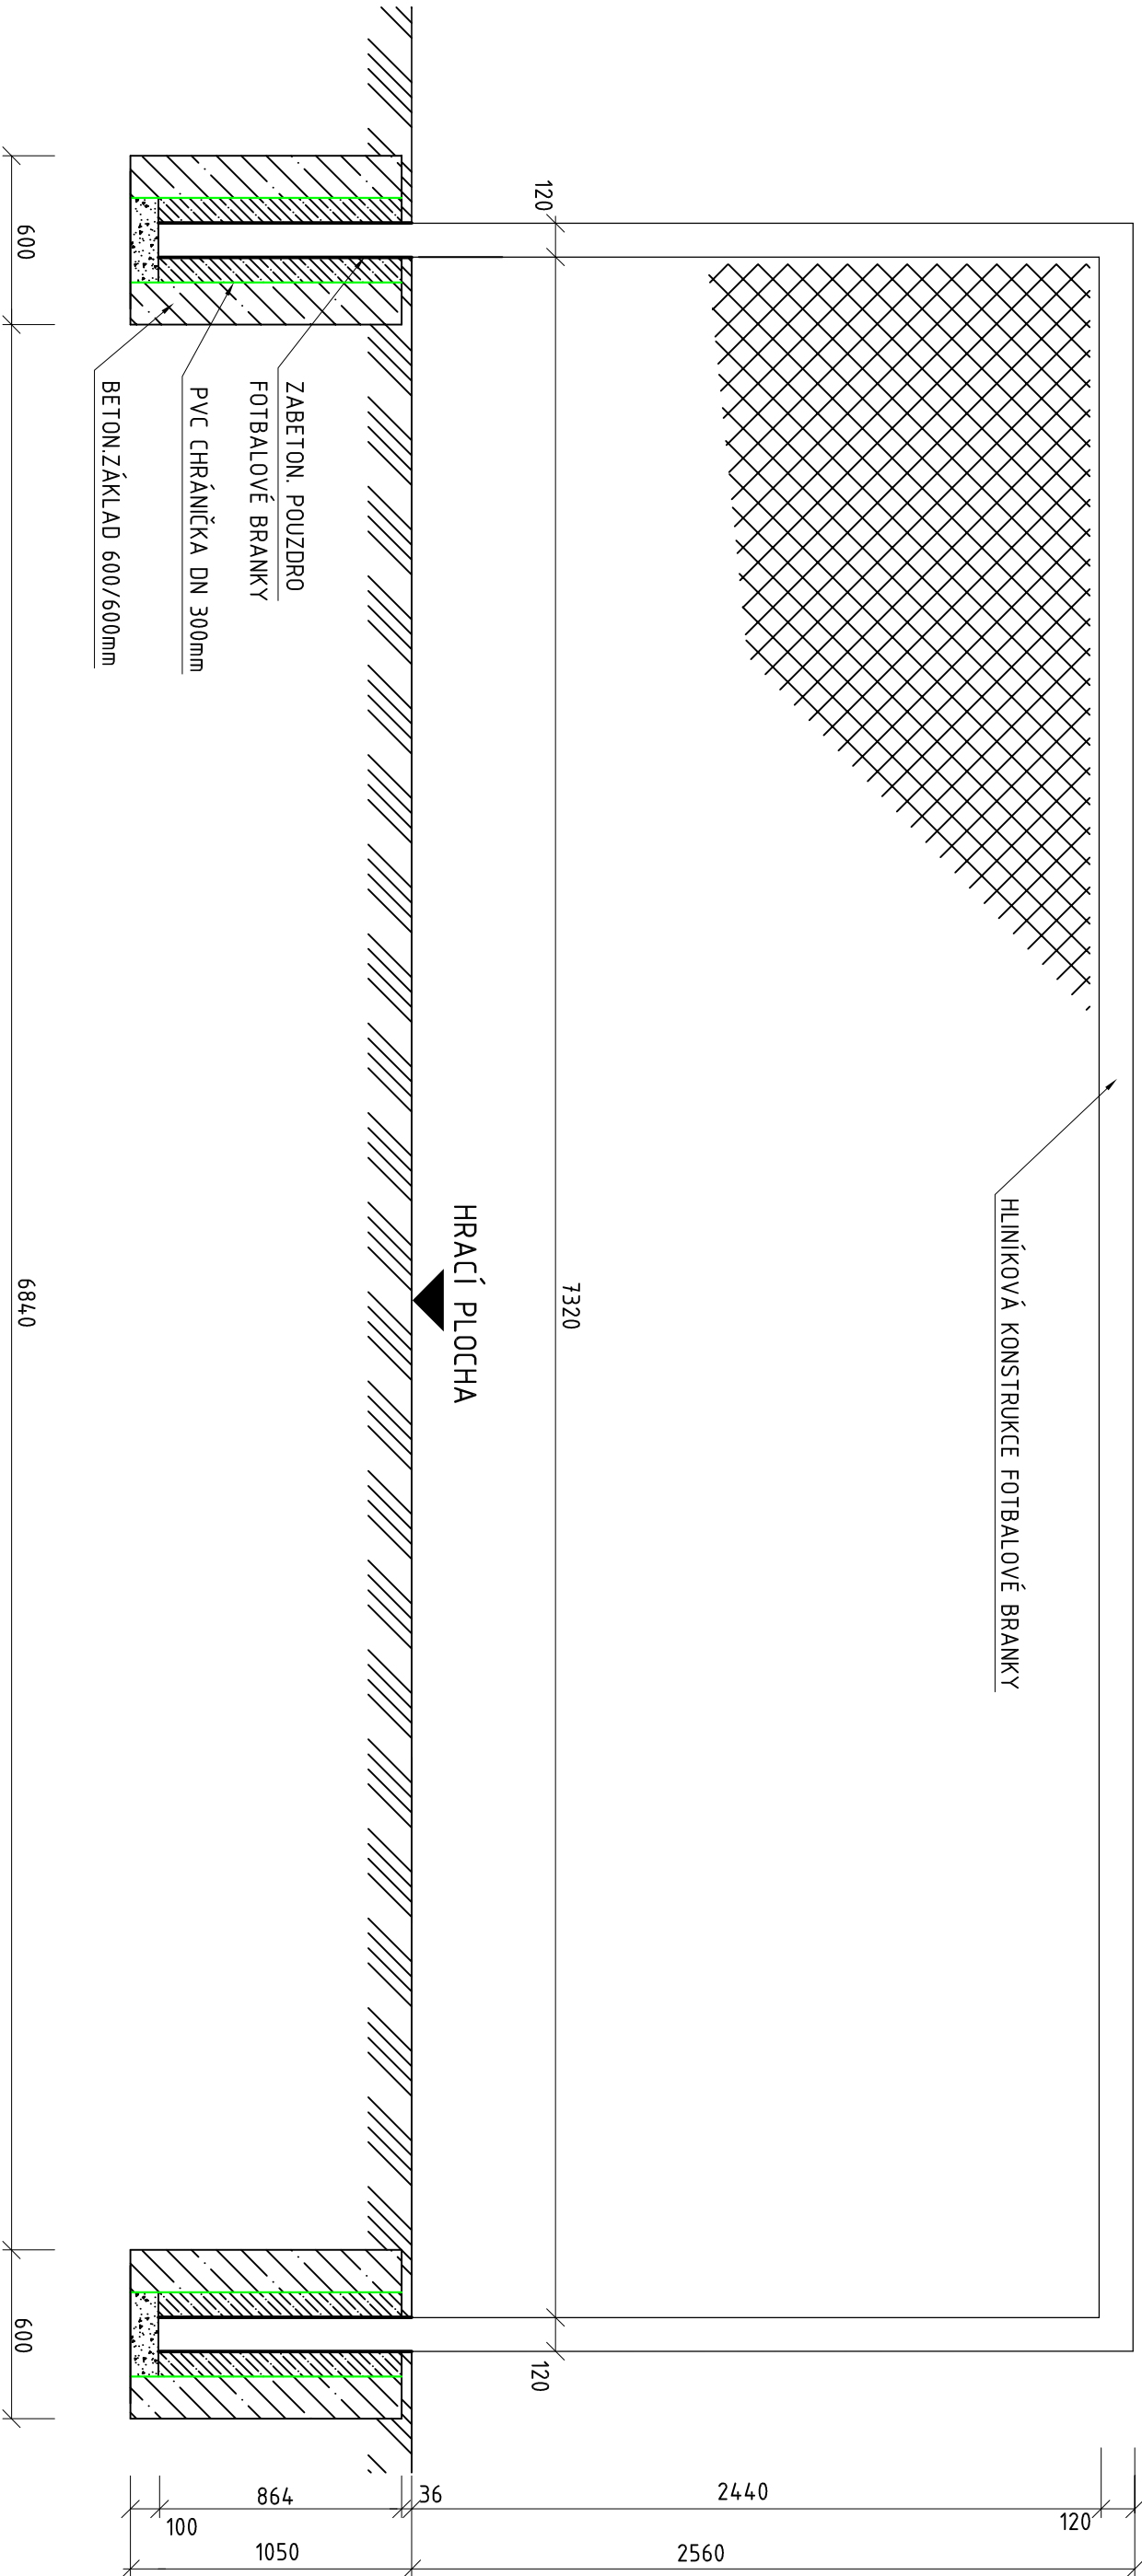

±0,000 = 281,30 m.n.m. BpV S-JTSK (výška hor. líce obrubníku)

ODP. PROJEKTANT		VYPRACOVAL	KONTROLOVAL
MIROSLAV VYPUŠŤÁK		BRANISLAV MŮČKA	MIROSLAV VYPUŠŤÁK
MÍSTO : UHERSKÝ BROD		KRAJ: ZLÍNSKÝ	
INVESTOR : ČSK UHERSKÝ BROD		FORMÁT	
Stavba:		DATUM	
REKO FS-UT3G		ÚČEL	
		ČÍSLO ZAKÁZKY	
		ČÍSLO PARÉ	
Obsah:		Měřítko:	
FOTBALOVÁ BRANKA		1:25	
		Číslo výkresu:	
		D 1.1-105	