


ŘEZ DOSKOČIŠTĚM - SKOK DALEKÝ - VZOR!

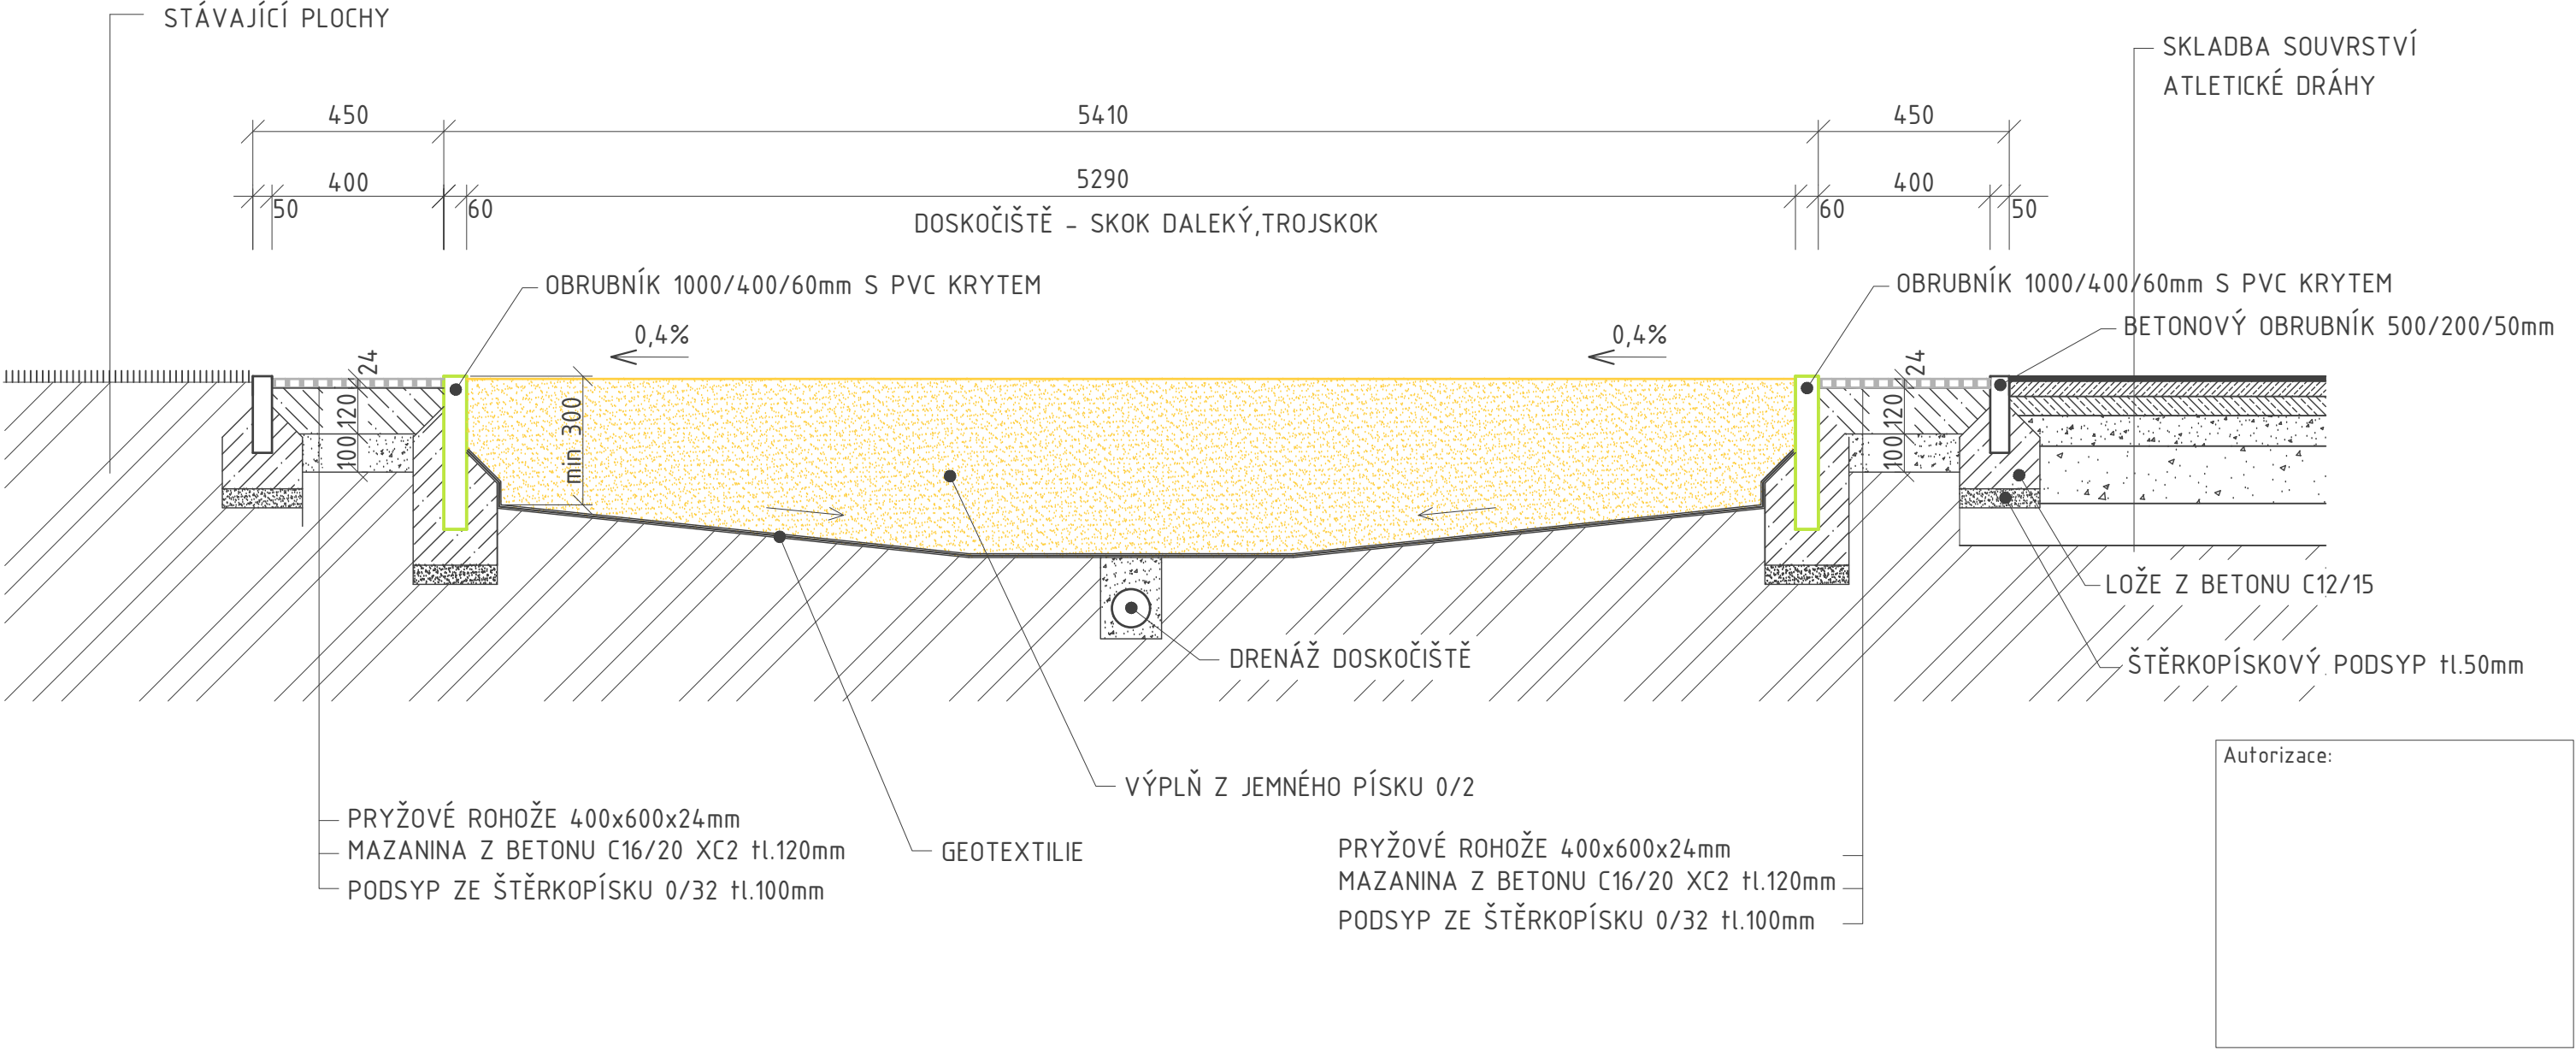

	00			
Zóna	Revize	Popis	Datum	Schválil
±0,000 =000,000 m.n.m. Bpv S-JTSK(výška hor. líce betonového obrubníku)				
ODP.PROJEKTANT	VYPRACOVAL	KONTROLOVAL	<b>BESTPROJEKT s.r.o.</b> Komenského 348, 768 11 Chropyně IČ : 17729378 DIČ: CZ17729378	
ING. P. CHYTILOVÁ	TEREZA REMEŠOVÁ	MARTIN REMEŠ		
MÍSTO : BŘECLAV KRAJ : JIHOMORAVSKÝ			FORMÁT	A3 2 x A4
INVESTOR : TJ LOKOMOTIVA BŘECLAV, z.s.			DATUM	09/2025
Stavba:  REKO A ROZŠÍŘENÍ ATLETICKÉHO OVÁLU			ÚČEL	DPS
			ČÍSLO ZAKÁZKY	4225015
			ČÍSLO PARÉ	
			Revize: 00	Stav: Uvolněno
Obsah: ŘEZ DOSKOČIŠTĚM - VZOR			Měřítko: 1:20	Číslo výkresu: D.1.1.1-115