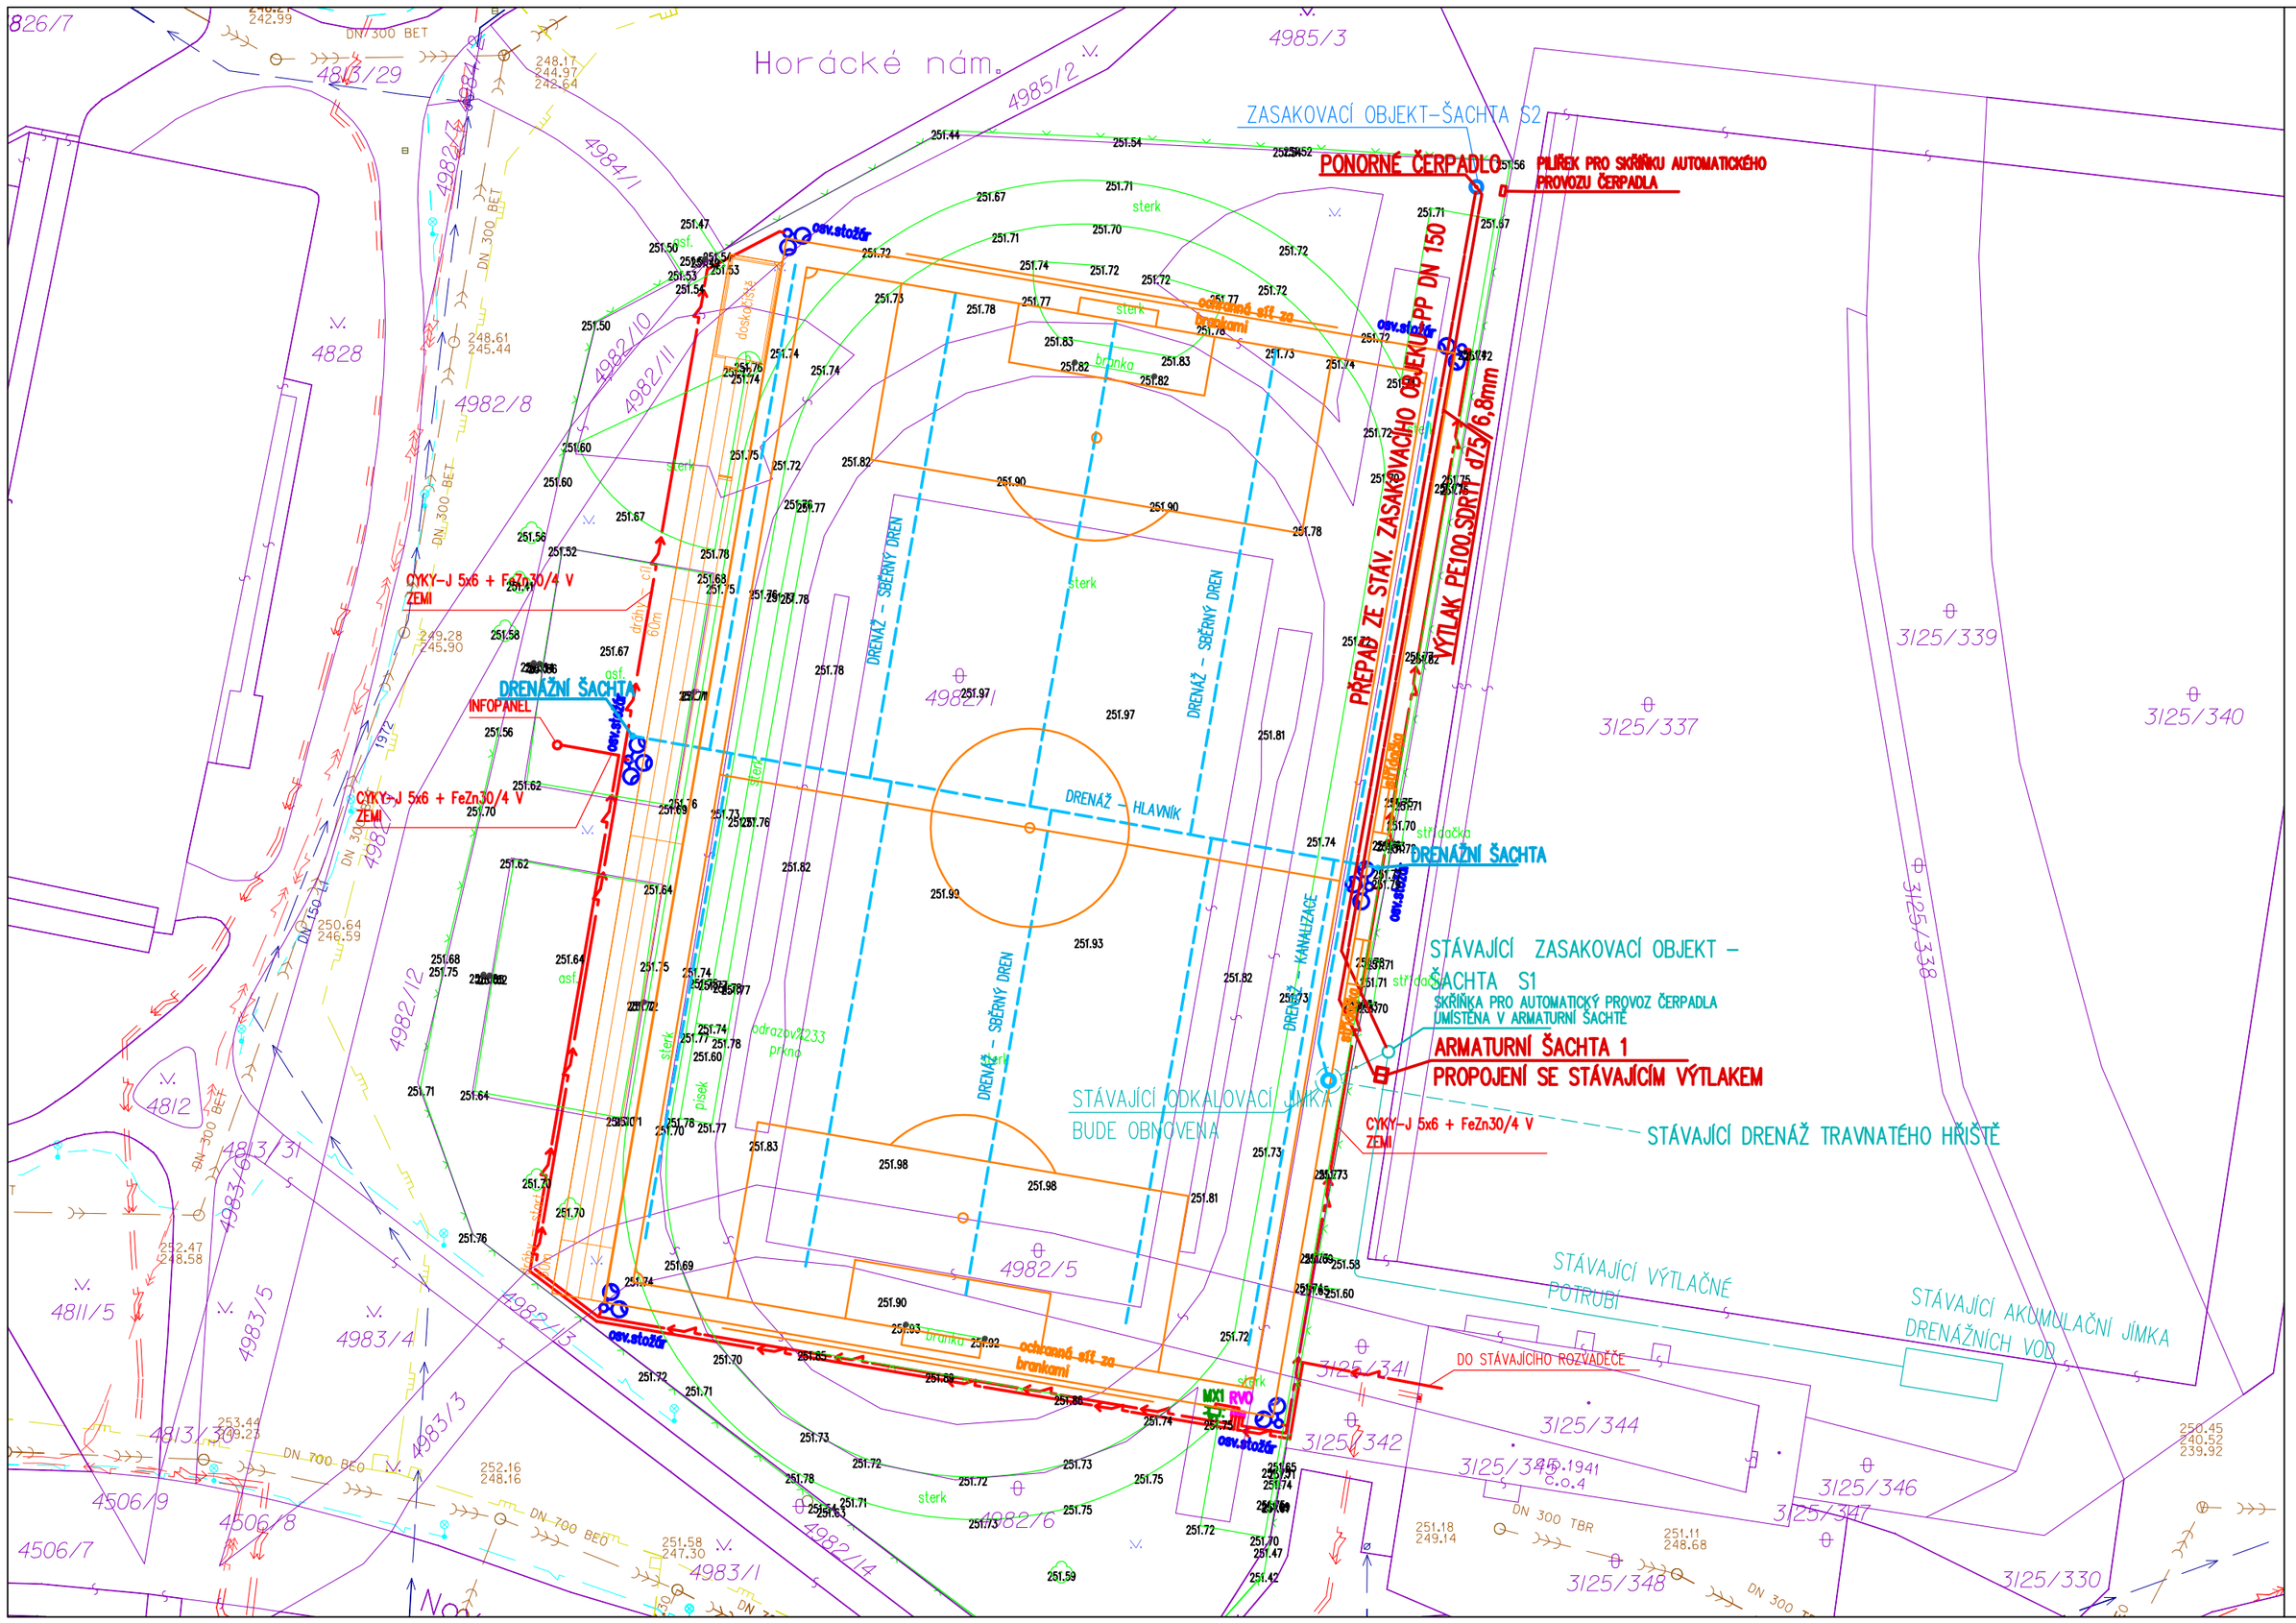

LEGENDA

- NOVÝ OBJEKT TRÉNINKOVÉ HŘIŠTĚ + SKOK DALEKÝ
- STÁVAJÍCÍ OBJEKTY
- KATASTR NEMOVITOSTÍ, HRANICE PARCEL/POZEMKŮ, MAJETKOPRÁVNÍ ROZHRANÍ

STÁVAJÍCÍ SÍTĚ	TYP SÍTĚ
	KANALIZACE DEŠŤOVÁ - BKOM
	KANALIZACE DEŠŤOVÁ - BVK,DSP
	KANALIZACE JEDNOTNÁ - BVK,DSP
	VODOVOD - BVK,DSP
	PLYNOVOD NTL - JMP,DSP
	PLYNOVOD STL - JMP,DSP
	NN KABEL - E.ON,DSP
	NN VENKOVNÍ VEDENÍ - E.ON,DSP
	VN KABEL - E.ON,DSP
	VN VENKOVNÍ VEDENÍ - E.ON,DSP
	KABEL VO - TSB,DSP
	SDĚL. A OPT. KABELY - UPC
	SDĚL. A OPT. KABELY - MU,VUT,VFU,GTS, PVT, KPS, KOOPERATIVA, SELF-SERVIS, SMART COMP
	STÁV. DRENÁŽNÍ SYSTÉM V AREÁLU

NOVÉ AREÁLOVÉ SÍTĚ

- ZÁSUVKOVÁ SKŘÍŇ 2x230V/16A+2x400V/16A
- ROZVODNICE NN
- VÝBOJKOVÉ SVÍTIDLO THORN CHAMPION 1K MHN-LA P WI [V2] 1x1000W UPEVNĚNÉ NA SLOUPU VE VÝŠI 15 m
- NOVÉ AREÁLOVÉ ROZVODY NN
- NOVÝ AREÁLOVÝ SYSTÉM DRENÁŽE

F.2. INŽENÝRSKÉ OBJEKTY
F.2.1 PŘÍPRAVA ÚZEMÍ A HTÚ
F.2.2 ZPEVNĚNÉ PLOCHY – UMĚLÝ POVRCH SPORTOVIŠTĚ A DRÁHY (VČ.BRANEK A OCHR.SÍTÍ)
F.2.3 VENKOVNÍ ROZVODY NN (VČ.OSVĚTLENÍ A INFORM.TABULE)
F.2.4 F.2.4 Kanalizace dešťová - odvodnění sportoviště
F.2.5 F.2.5 Retenční šachta

INVESTOR: SK Řečkovice, Novoměstská 1941/4, 621 00 Brno, e-mail: info@reckovice-fotbal.cz, www.reckovice-fotbal.cz	AUTORIZACE:	ČÍSLO PARÉ:
GENERÁLNÍ PROJEKTANT: Ing. Vítězslav Titl, TIPRO+, Svatopluka Čecha 212, Uher.Ostroh, tel. +420 542 210 272, fax. +420 541 246 350, e-mail: titl@tpt.cz	VEDOUCÍ PROJEKTU:	ING. VÍTĚZSLAV TITL
	HIP:	ING. ARCH. ONDRÁČEK
	ZODPOV.PROJEKTANT:	ING. JIŘÍ ŠVESTKA
	ARCHITEKT:	ING. ARCH. ONDRÁČEK
SUBDODAVATEL: VH ATELIÉR, KANCELÁŘ: Palackého tř. 12, 612 00 Brno, Tel:543 236 459, fax:543 239 066, E-mail: svestka@vhsatelier.cz	VYPRACOVAL:	Z.KOUDELKOVÁ,ING. JIŘÍ ŠVESTKA
	DATUM:	10/2012
	ČÍSLO ZAKÁZKY:	2012-48-03
	STUPEŇ:	DSP

NÁZEV AKCE: SK ŘEČKOVICE – VYBUDOVÁNÍ UMĚLÉHO TRÁVNÍKU NA STÁVAJÍCÍM HŘIŠTI

ČÁST: F.2.4 Kanalizace dešťová - odvodnění sportoviště

NÁZEV VÝKRESU: SITUACE

ČÍSLO VÝKRESU:	REVIZE:	MĚŘÍTKO:
F.2.4.2	00	1:500