TYPOVÉ POLE (1:25)

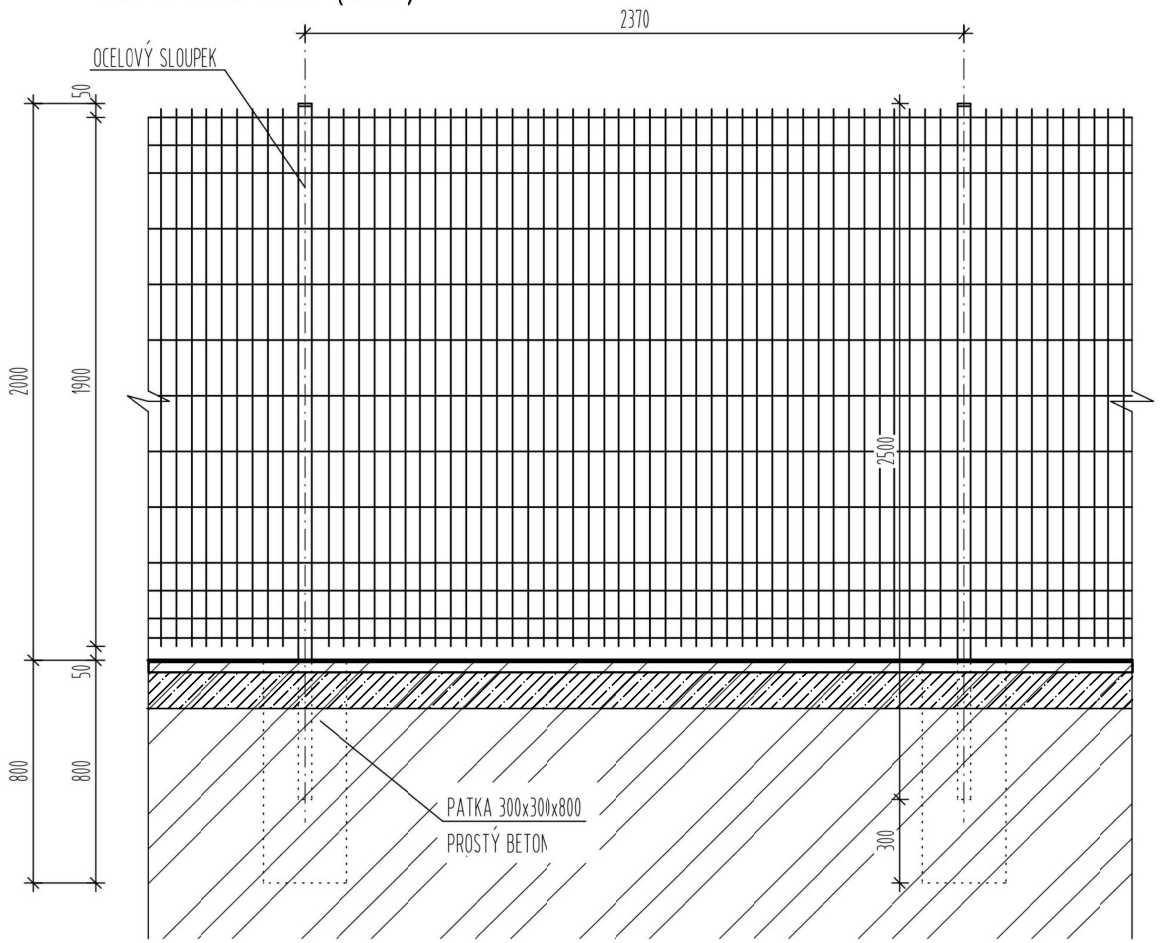

ŘEZ TYPOVÝM POLEM (1:25)

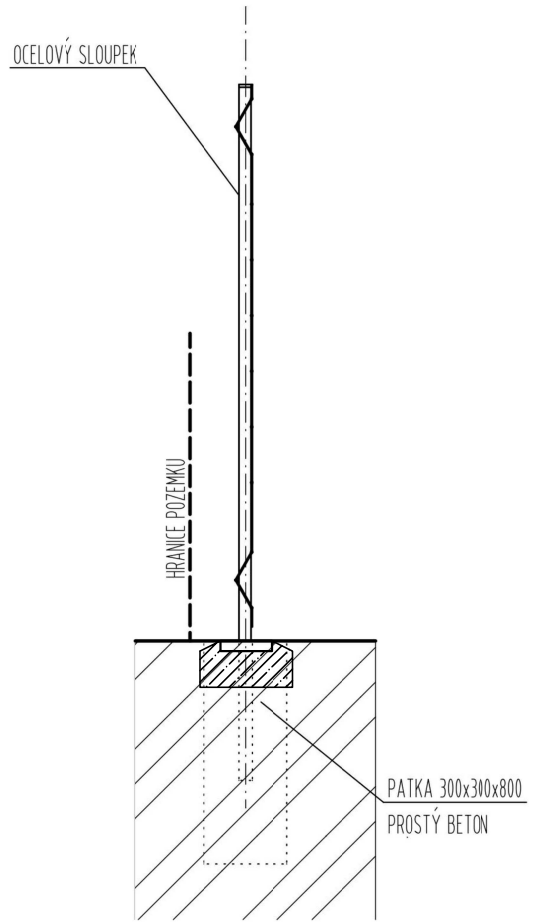

LEGENDA :

- KATASTR NEMOVITOSTÍ, HRANICE PARCEL/POZEMKŮ, MAJETKOPRÁVNÍ ROZHRANÍ
- HRANICE PARCELY
- OPLOCENÍ - PLOTOVÝ PANEL NA OCELOVÝCH SLOUPKÁCH
  V MÍSTĚ STÁVAJÍCÍHO OPLOCENÍ, KTERÉ BUDE ODSTRANĚNO
  VÝŠKA PLOTU ..... 200 cm
  CELKOVÁ DÉLKA ..... cca 290bm
  POČET PANELŮ ..... cca 122ks
  POČET SLOUPKŮ ..... cca 123ks

OBECNÉ :

- VÝMĚNA STÁVAJÍCÍHO PLOTU ZA NOVÝ, VEDEN VE SHODNÉ TRASE SE STÁVAJÍCÍM
- NOVÝ PLOT PROVEDEN JAKO SYSTÉMOVÝ DRÁTĚNÝ PLOTOVÝ PANEL NA SYS. PLOTOVÝCH SLOUPKÁCH
- BARVA SLOUPKŮ I PANELŮ RAL 6005 (ZELENÁ)
- SLOUPKY KOTVENY DO MONOLITICKÝCH PATEK 300x300x800mm

SITUACE OPLOCENÍ (1:1500)

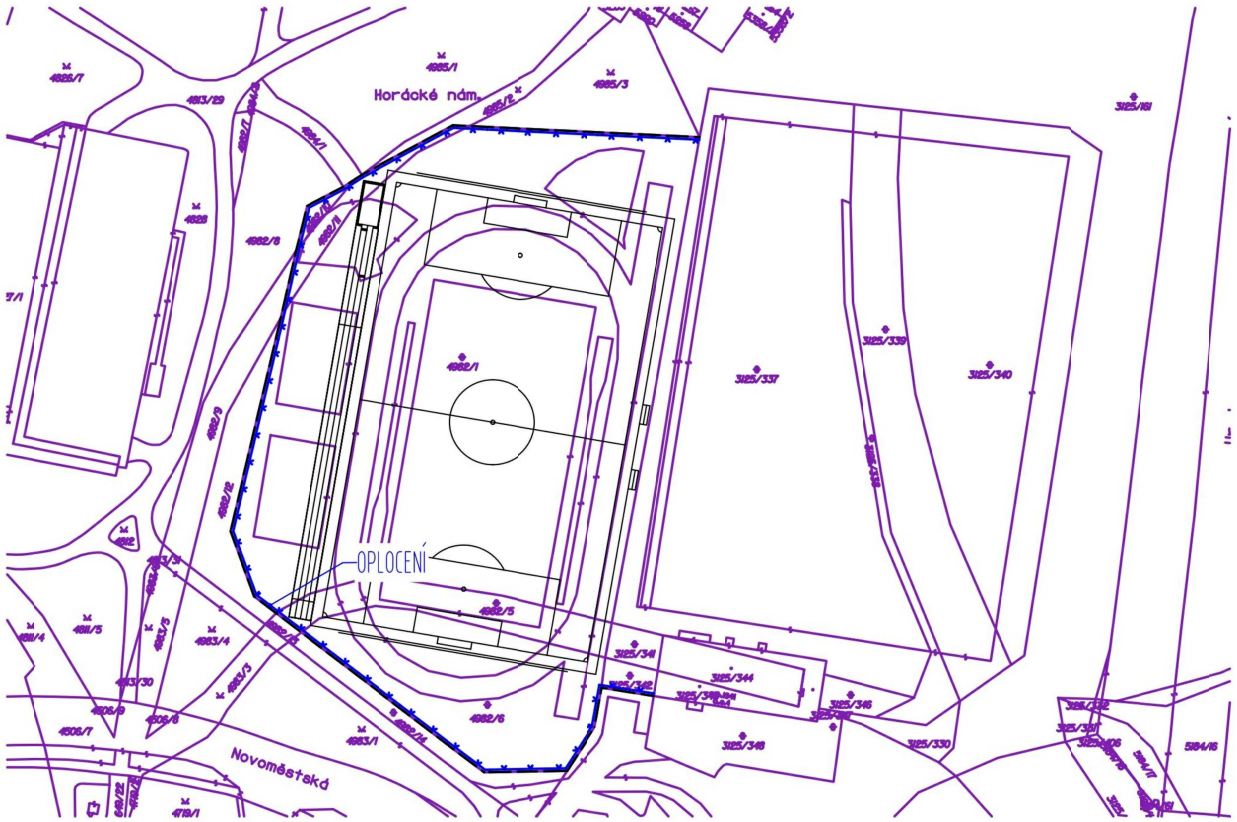

±0,000 = 252,118 m.n.m. Bpv S-JTSK (výška podélného obrubníku)

ODP.PROJEKTANT	VYPRACOVAL	KONTROLOVAL
MIROSLAV VYPUŠŤÁK	MARTIN REMEŠ	MIROSLAV VYPUŠŤÁK

Vyšehradská 1349/2, 128 00 Praha 2
IČ : 25196146
DIČ: CZ25196146
office@bestprojekt.cz
BESTPROJEKT s.r.o.

MÍSTO : BRNO - ŘEČKOVICE	KRAJ: JIHOMORAVSKÝ	FORMÁT	2 A4
INVESTOR : SK ŘEČKOVICE		DATUM	08/2013
Stavba: REKO SA		ÚČEL	DPS
		ČÍSLO ZAKÁZKY	
		ČÍSLO PARÉ	
Obsah: OPLOCENÍ		Měřítko: 1:25	Číslo výkresu: D.1.1.105