



Základ pro stožár ABACUS T127/RLH - 12m

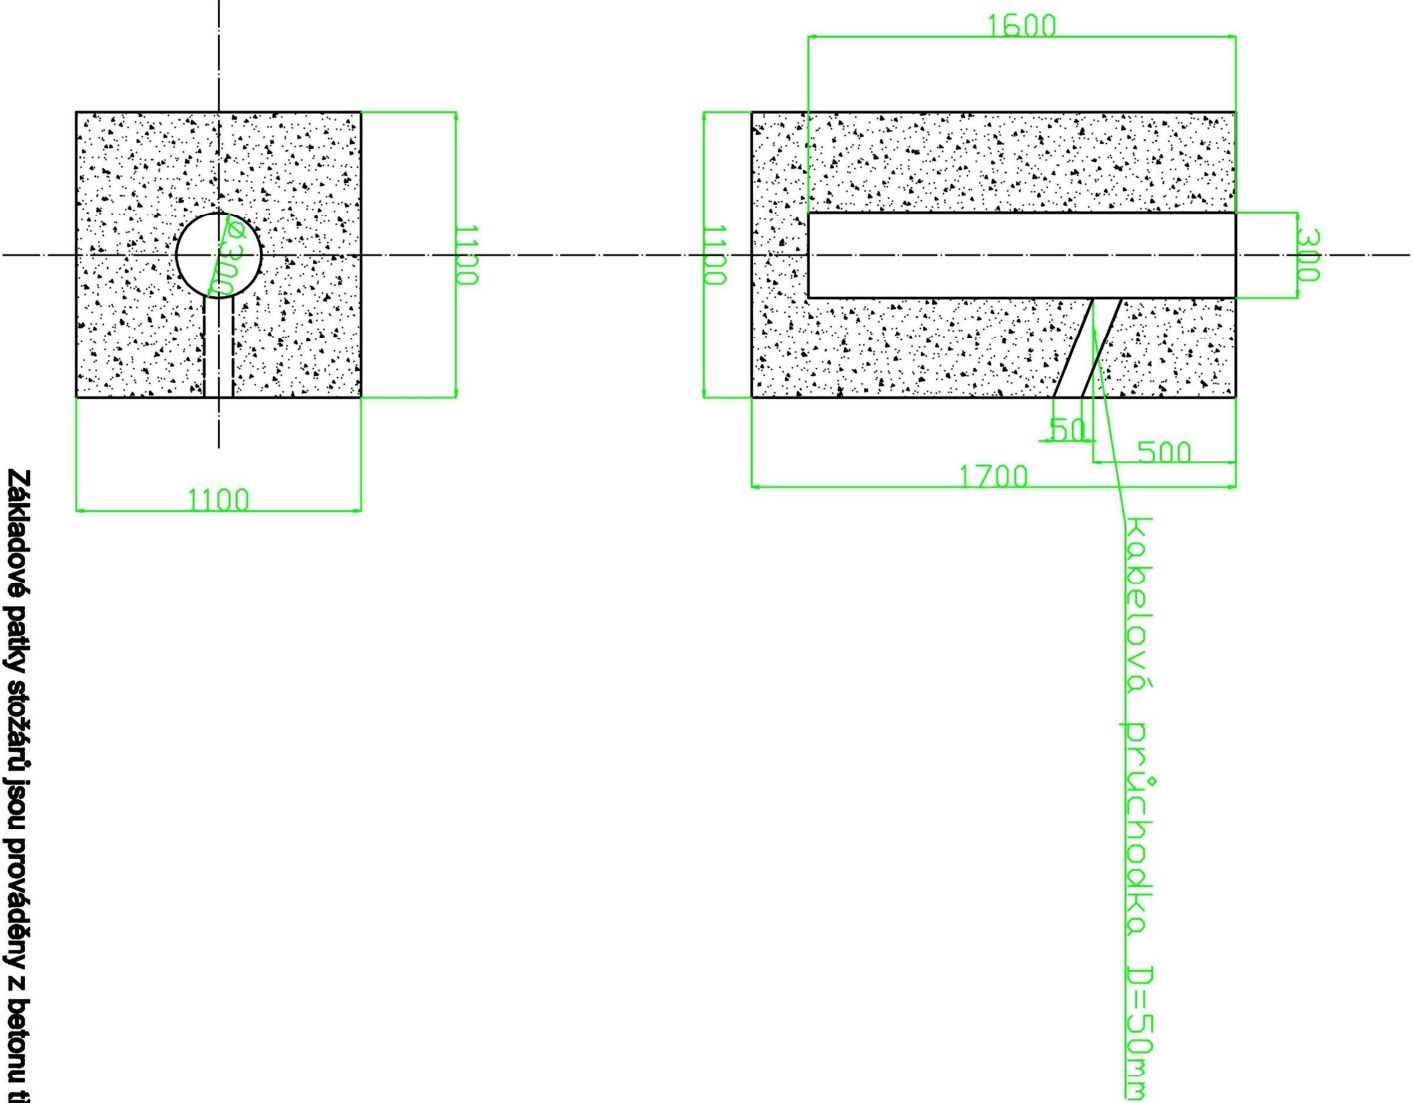


Základové patky stožárů jsou prováděny z betonu tř. B25

LEGENDA HMOT

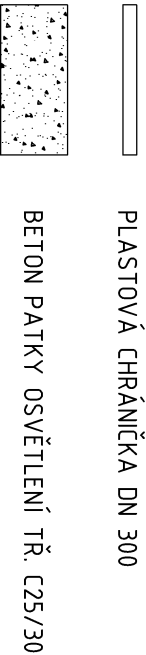

±0,000= 222,050 m.n.m. BpV S-JTSK (výška odvodňovacího žlabu)

ODP.PROJEKTANT		VYPRACOVAL		KONTROLOVAL		<div>Vyšehradská 1349/2, 128 00 Praha 2</div> <div>IČ : 25196146</div> <div>DIČ: CZ25196146</div> <div>office@bestprojekt.cz</div> <div><div>BESTPROJEKT</div><div>S.R.O.</div><div></div></div>	
MIROSLAV VYPUŠTĚK		ING. HANA ŠEVČÍKOVÁ		ING. KAREL PINKAS			
MÍSTO		: HORKA NAD MORAVOU		KRAJ: OLOMOUCKÝ		FORMÁT	2 A4
INVESTOR		: TJ SOKOL HORKA NAD MORAVOU				DATUM	05/2014
Stavba:		REKO SA				ÚČEL	DPS
						ČÍSLO ZAKÁZKY	
						ČÍSLO PARÉ	
Obsah:		ZÁKLADOVÁ PATKA OSVĚTLENÍ				Měřítko:	Číslo výkresu:
						1:10	D.1.2-102