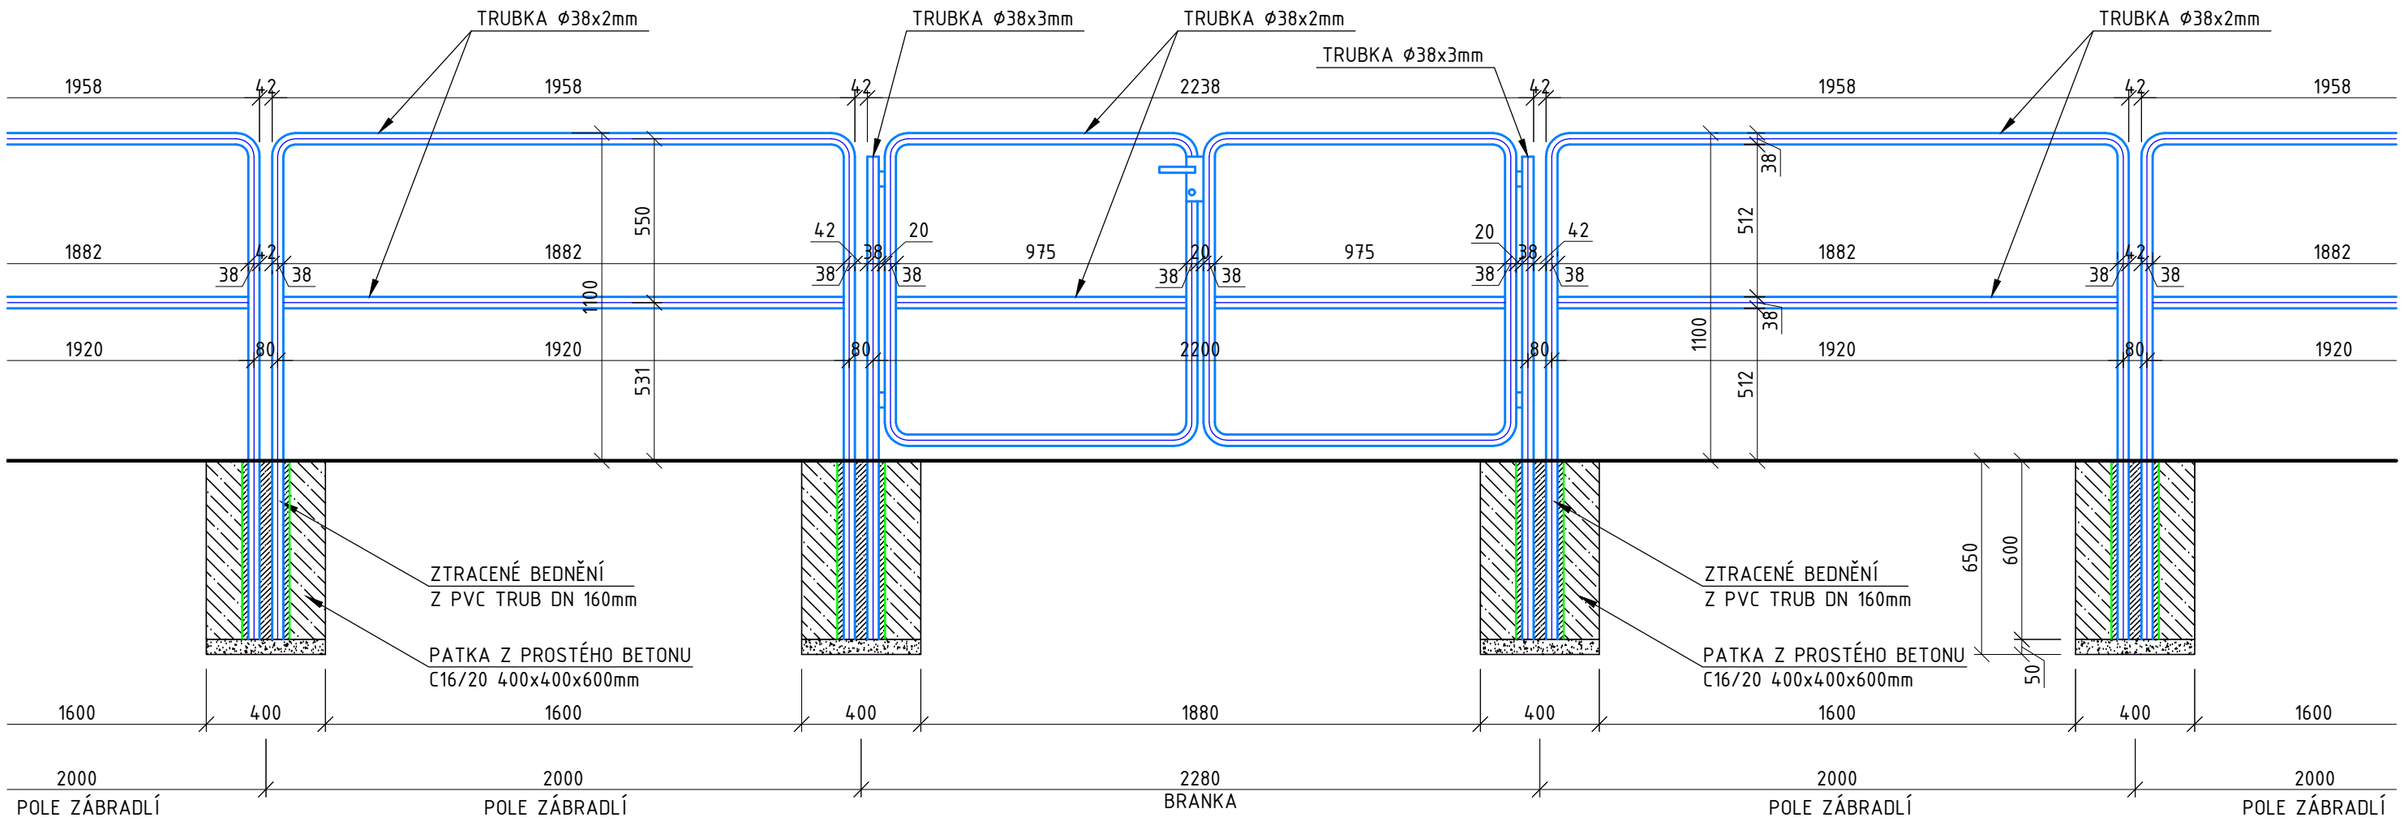

Autorizace:

±0,000 = 219,40 m.n.m. Bpv S-JTSK(výška hor. líce odvod. žlabu)

ODP.PROJEKTANT	VYPRACOVAL	KONTROLOVAL
MIROSLAV VYPUŠŤÁK	ING. HANA ŠEVČÍKOVÁ	MIROSLAV VYPUŠŤÁK

Vyšehradská 1349/2, 128 00 Praha 2
IČ : 25196146
DIČ: CZ25196146
office@bestprojekt.cz
BESTPROJEKT s.r.o.

MÍSTO : HORKA NAD MORAVOU KRAJ: OLOMOUCKÝ

INVESTOR : TJ SOKOL HORKA NAD MORAVOU

Stavba:
REKO SA
SO 02 HŘIŠTĚ HÁZENÉ

Obsah:
DETAIL ZÁBRADLÍ

FORMÁT	2 A4
DATUM	05/2014
ÚČEL	DPS
ČÍSLO ZAKÁZKY	
ČÍSLO PARÉ	
Měřítko: 1:20	Číslo výkresu: D.1.1-211