

SITUAČNÍ VÝKRES - ZÁJMOVÉ ÚZEMÍ




LEGENDA:

— ..hranice zájmového území k vyjádření

Telefónica Czech Republic, a.s.
Za Brumlovkou 266/2
140 22 Praha 4
DIČ: CZ 60193336
188

[Signature]


SITUAČNÍ VÝKRES - POLYGON 1

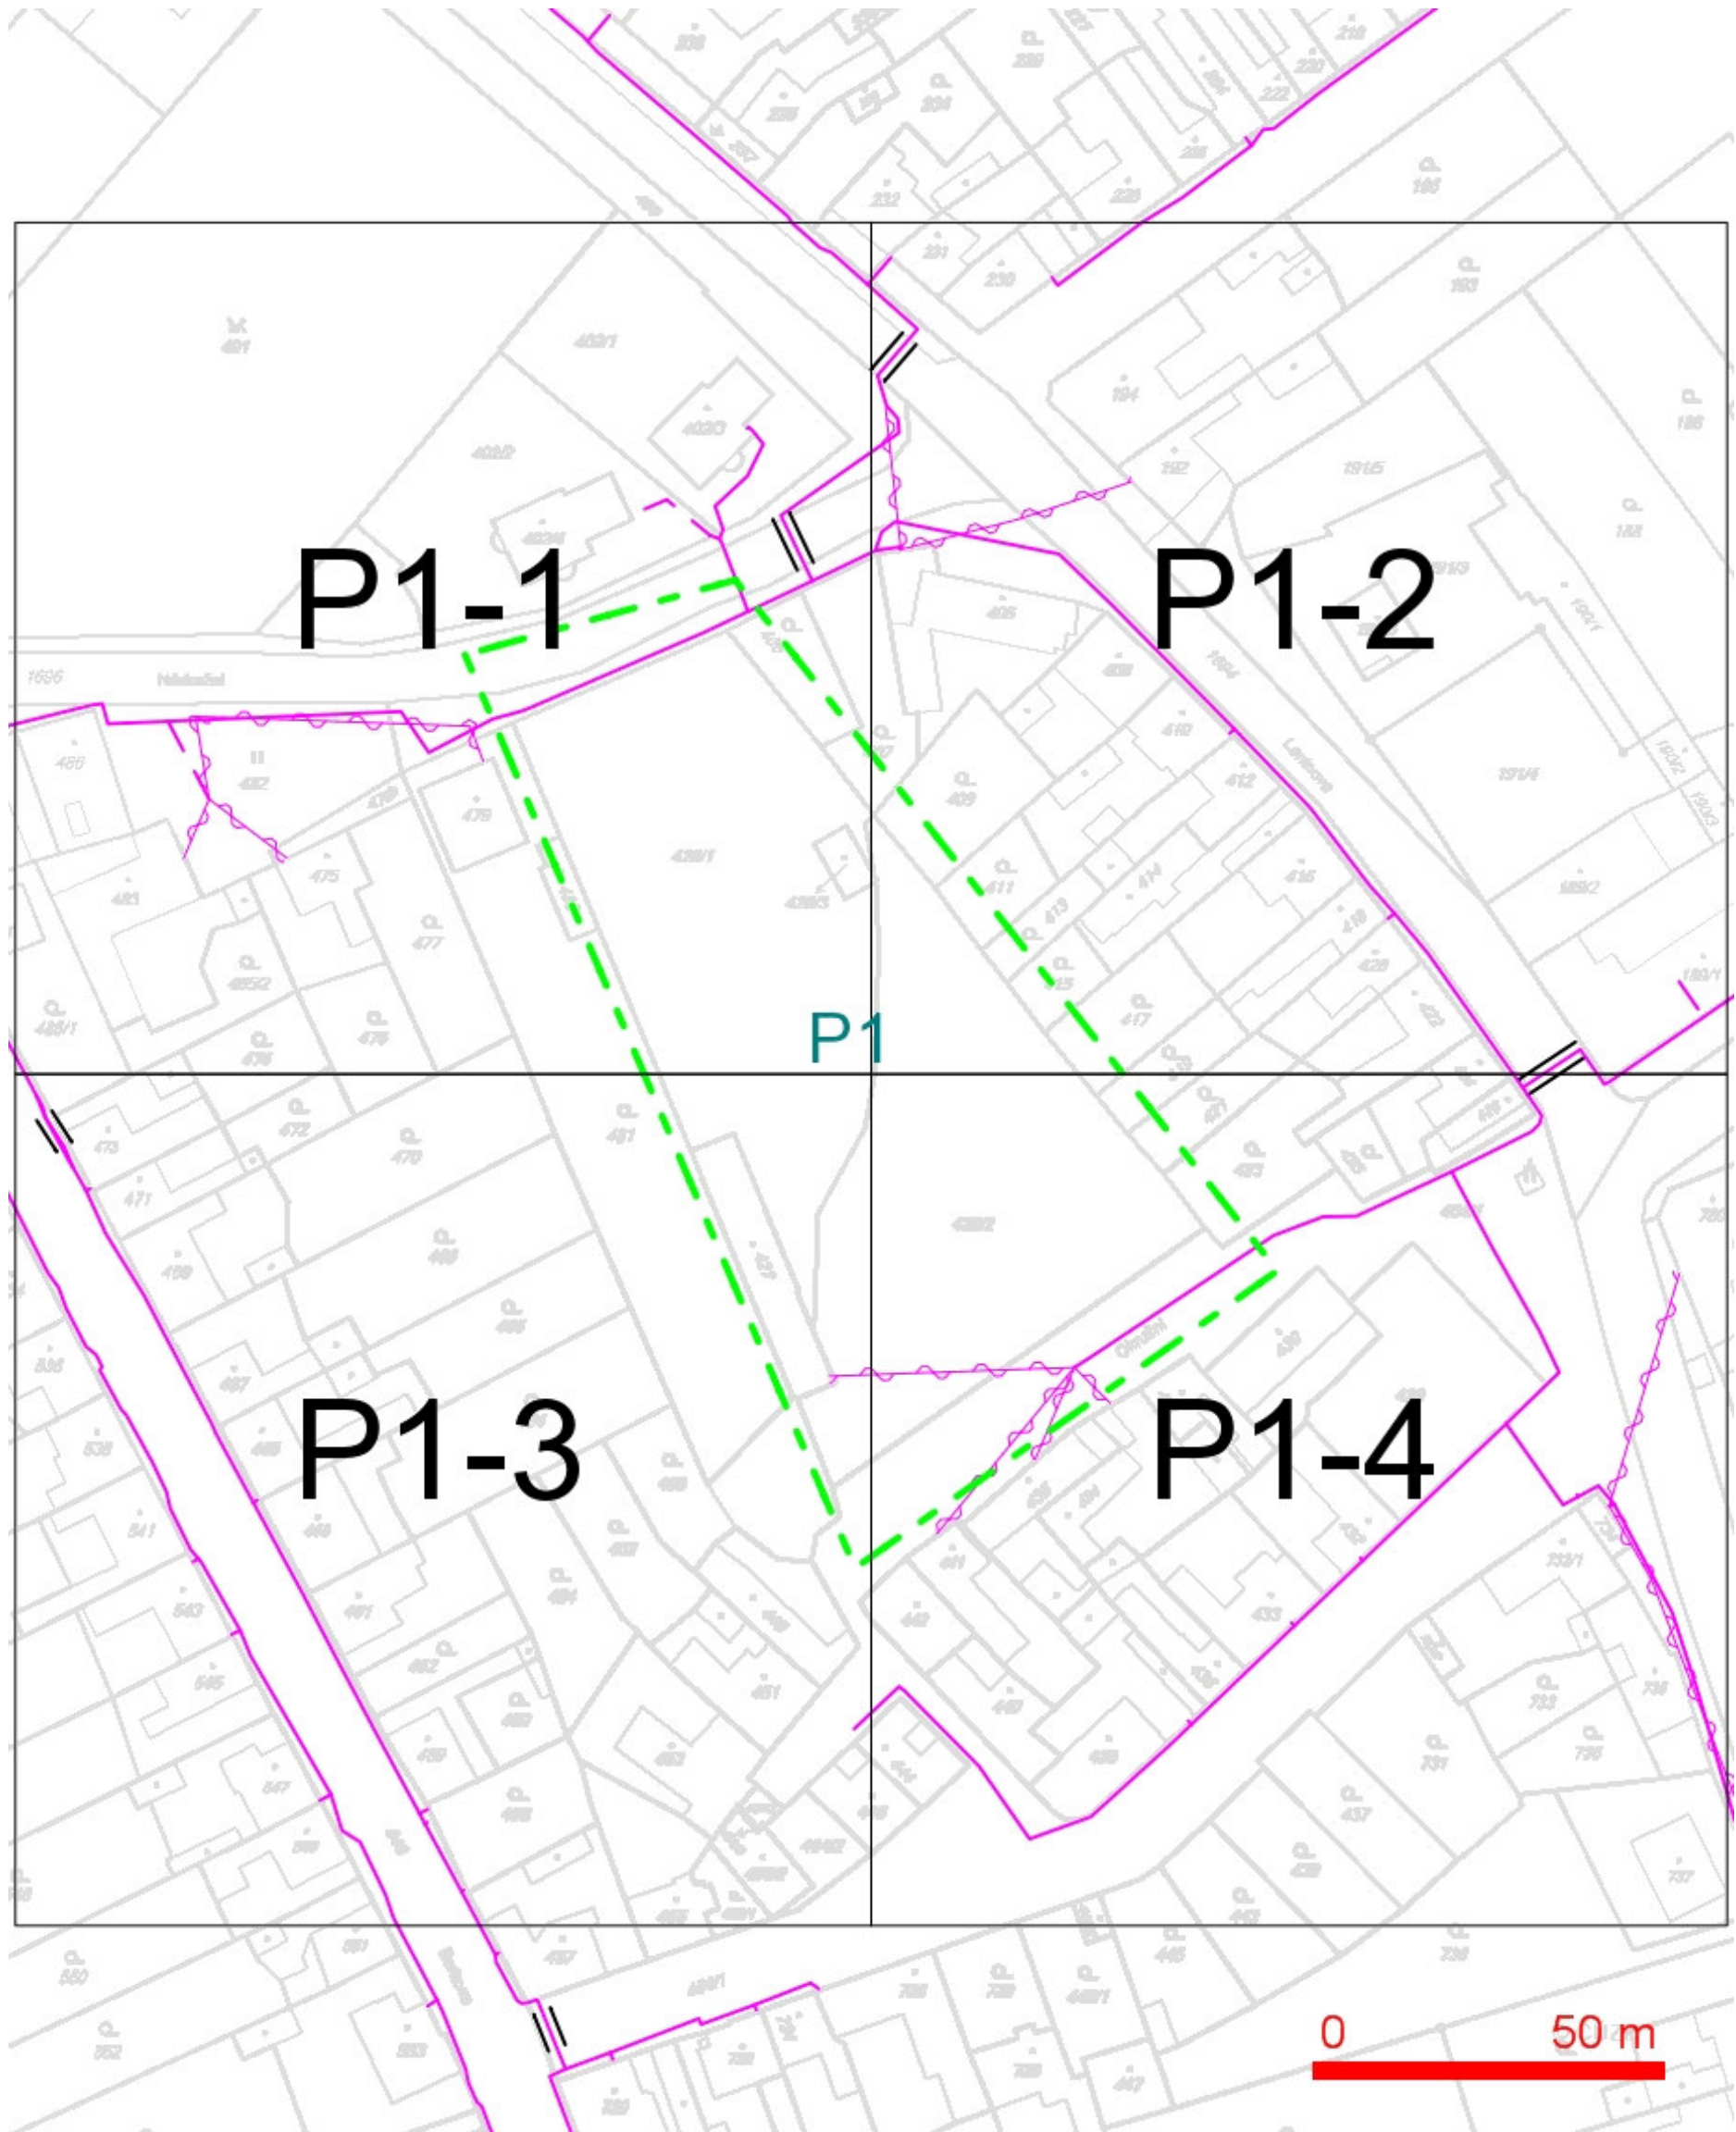

LEGENDA:

- | | |
|--|--|
| --- ..hranice zájmového území k vyjádření | --- ..nezaměřený průběh optického kabelu, HDPE trubky nebo souběh optického a metalického kabelu |
| --- ..nn přípojka, území s nn přípojkou O2 | RR--> ..radiové sítě, ochranné pásmo radiové sítě |
| --- ..zaměřený průběh metalického kabelu | --- ..nadzemní sítě |
| --- ..zaměřený průběh optického kabelu, HDPE trubky nebo souběh optického a metalického kabelu | --- ..neprovázané sítě |
| --- ..nezaměřený průběh metalického kabelu | --- ..podzemní sítě cizí |
| --- ..nadzemní sítě cizí | --- ..kolektor, kabelovod |


SITUAČNÍ VÝKRES - POLYGON 1, list kladu P1-1

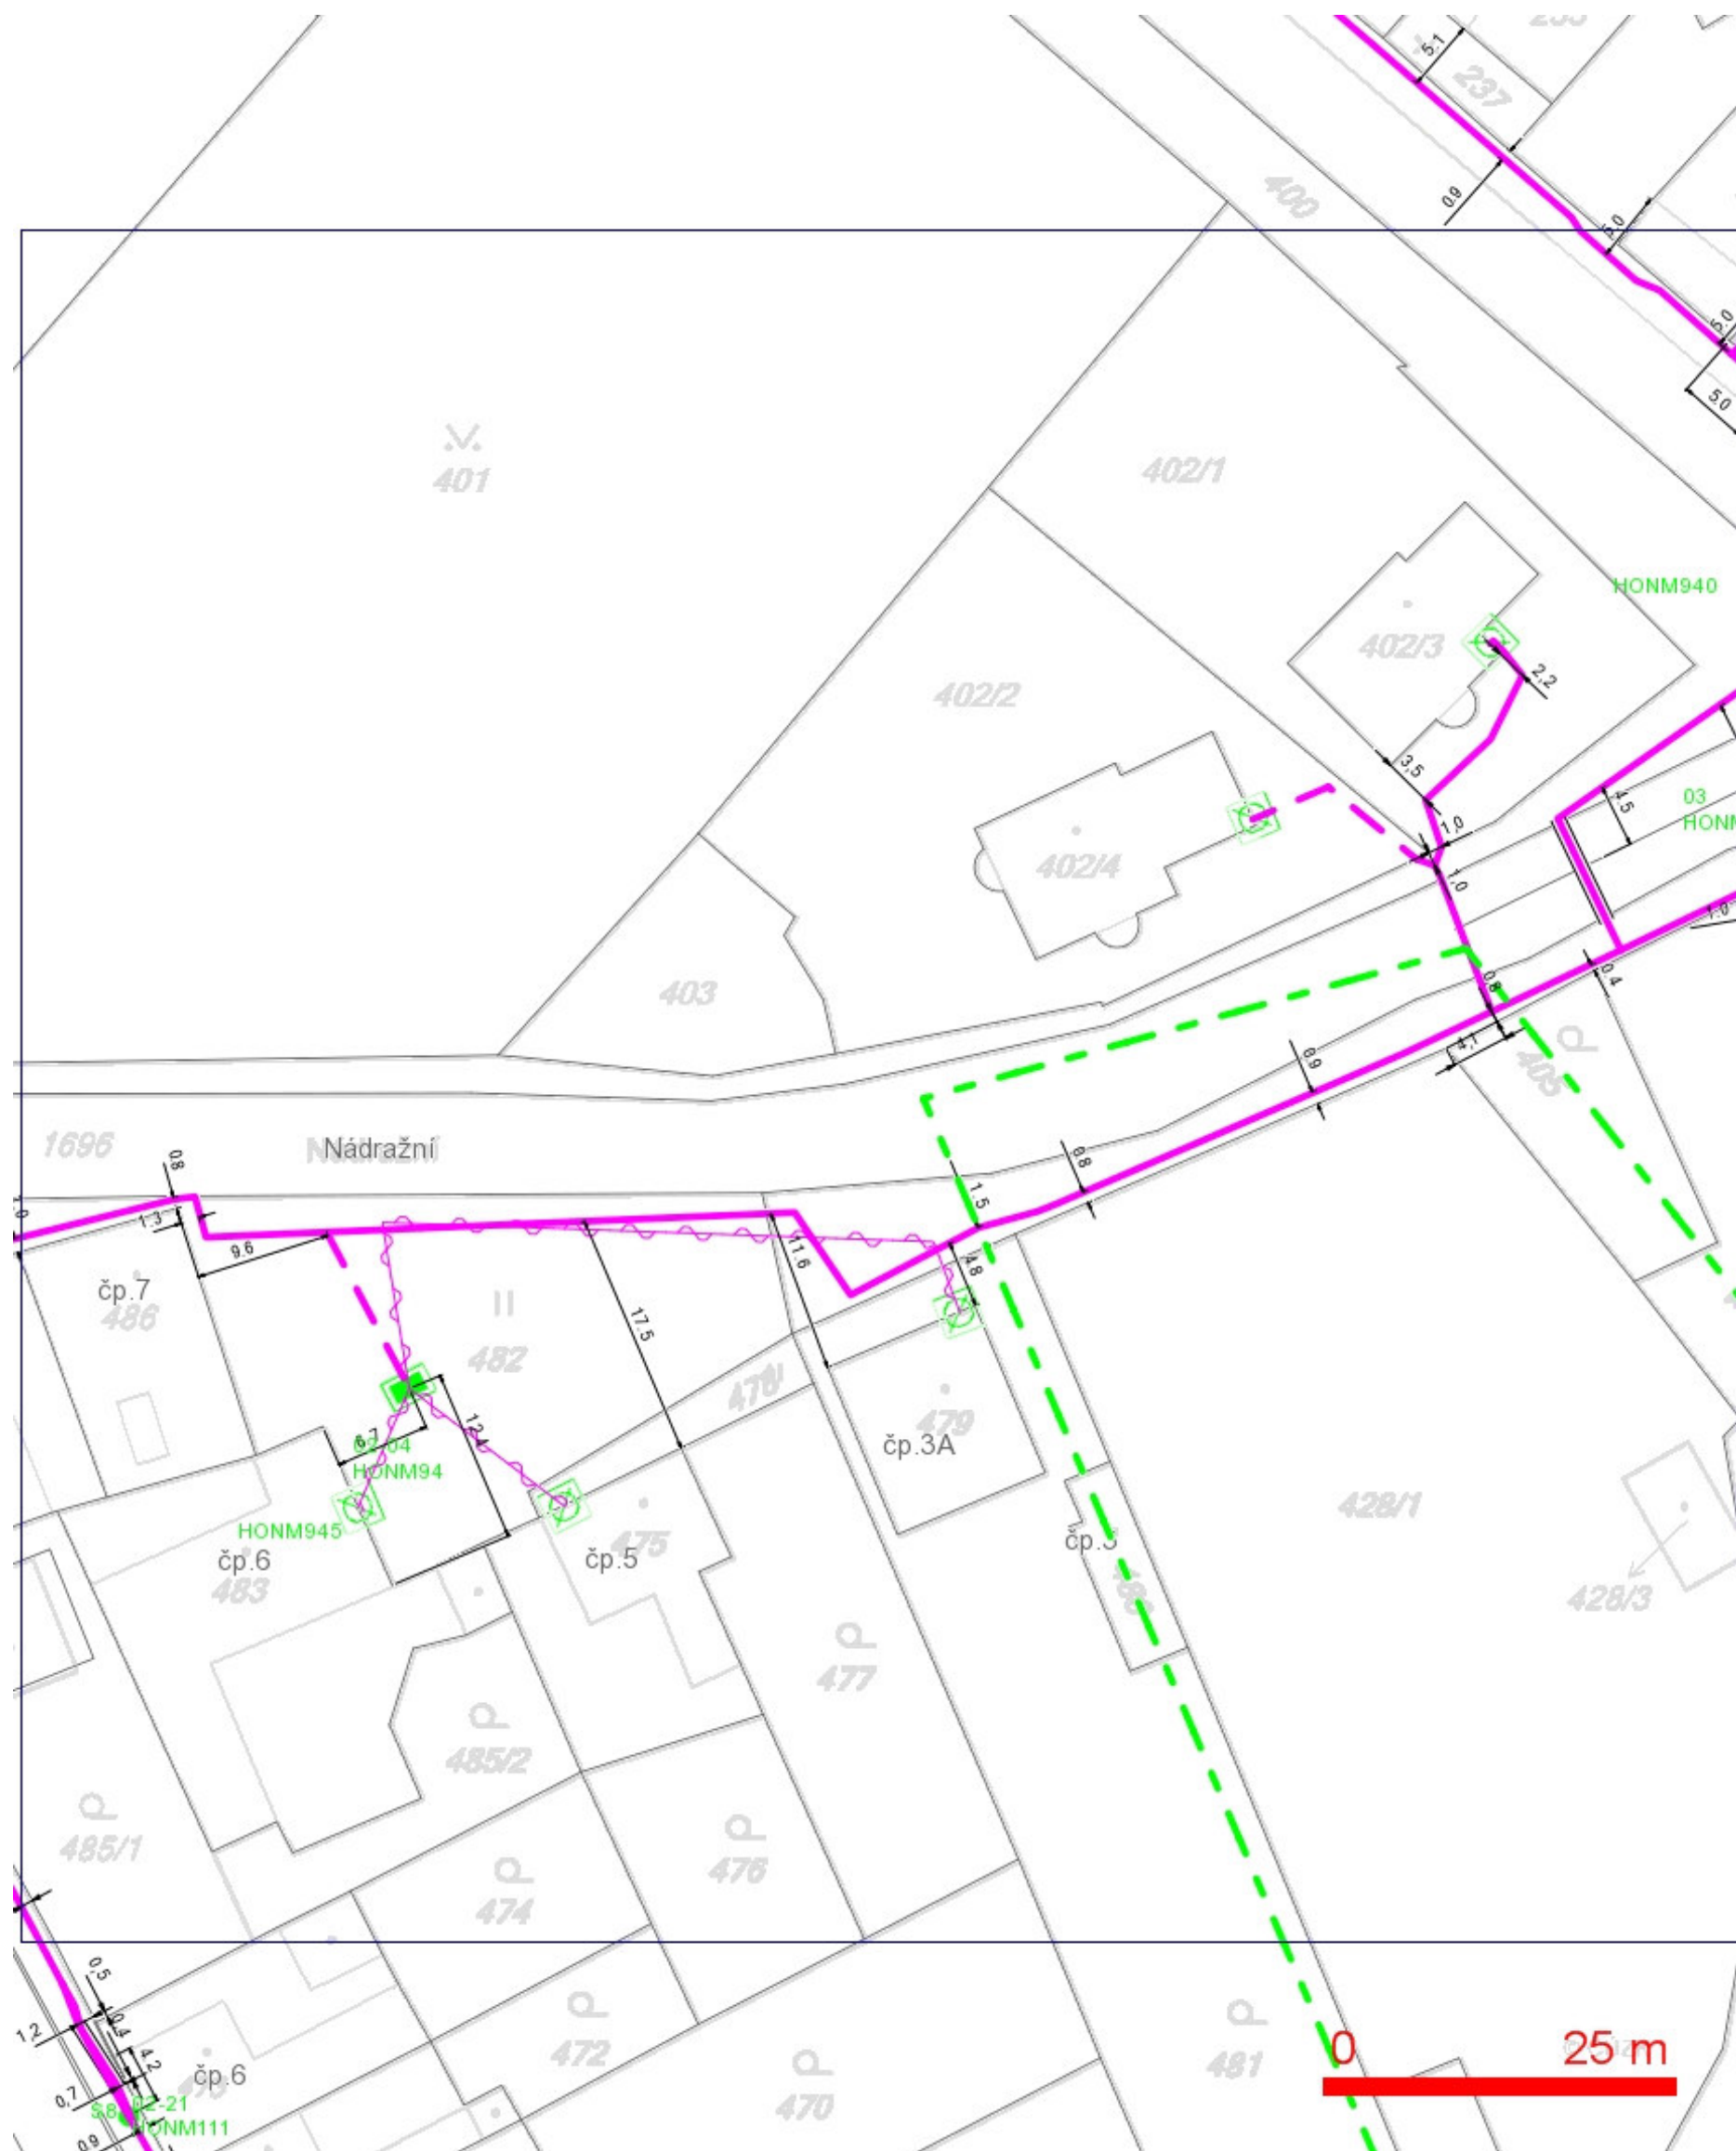







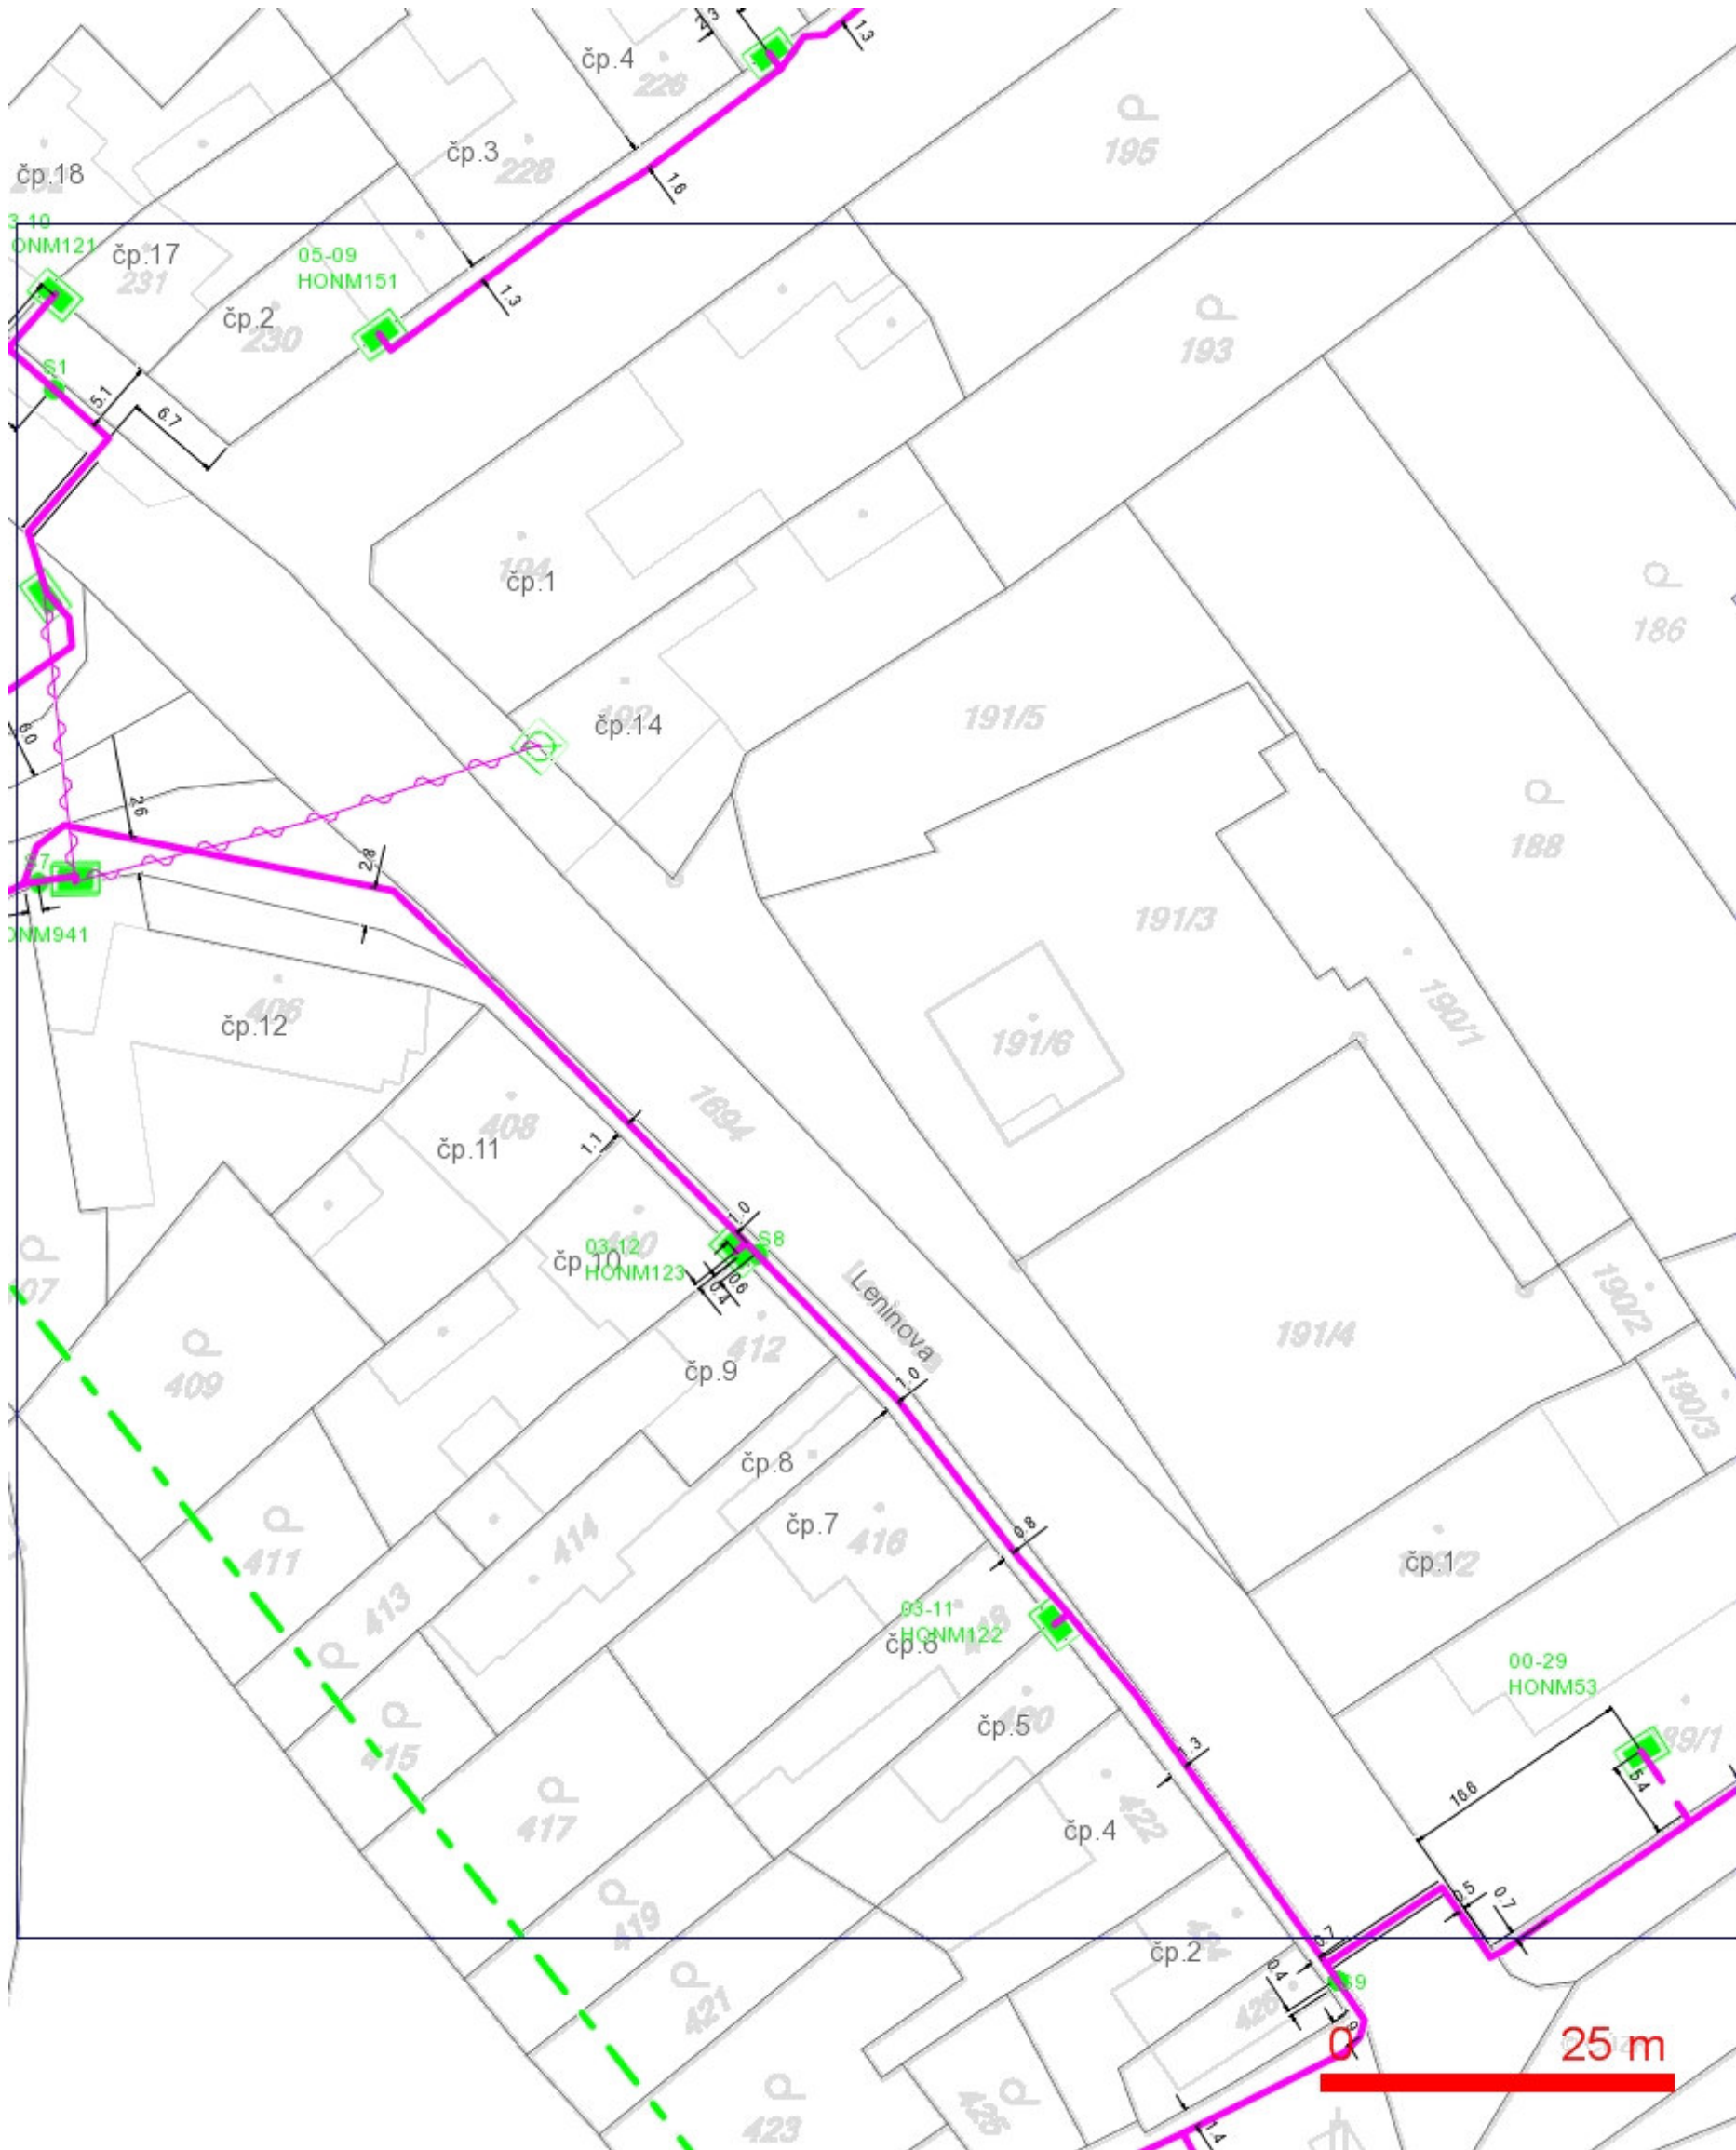























LEGENDA:

- | | |
|--|--|
| — ..hranice zájmového území k vyjádření | — ..nezaměřený průběh optického kabelu, HDPE trubky nebo souběh optického a metalického kabelu |
| — ..nn přípojka, území s nn přípojkou O2 | RR → ..radiové sítě, ochranné pásmo radiové sítě |
| — ..zaměřený průběh metalického kabelu | — ..nadmerní síť |
| — ..zaměřený průběh optického kabelu, HDPE trubky nebo souběh optického a metalického kabelu | — ..neprovozované sítě |
| — ..nezaměřený průběh metalického kabelu | — ..podzemní síť cizí |
| — ..nadmerní síť cizí | — ..kolektor, kabelovod |

SITUAČNÍ VÝKRES - POLYGON 1, list kladu P1-2



LEGENDA:

- | | | | |
|---|--|---|---|
|  | ..hranice zájmového území k vyjádření |  | ..nezaměřený průběh optického kabelu, HDPE |
|  | ..nn přípojka, území s nn přípojkou O2 |  | trubky nebo souběh optického a metalického kabelu |
|  | ..zaměřený průběh metalického kabelu |  | ..zaměřený průběh optického kabelu, HDPE trubky |
|  | ..zaměřený průběh optického a metalického kabelu |  | nebo souběh optického a metalického kabelu |
|  | ..nezaměřený průběh metalického kabelu |  | ..nezaměřený průběh metalického kabelu |
|  | ..nadzemní sítě cizí |  | ..nadzemní sítě cizí |
-
- | | | | |
|---|---|---|---|
|  | ..nezaměřený průběh optického kabelu, HDPE |  | ..nezaměřený průběh optického kabelu, HDPE |
|  | trubky nebo souběh optického a metalického kabelu |  | trubky nebo souběh optického a metalického kabelu |
|  | ..zaměřený průběh optického kabelu, HDPE trubky |  | ..zaměřený průběh optického kabelu, HDPE trubky |
|  | nebo souběh optického a metalického kabelu |  | nebo souběh optického a metalického kabelu |
|  | ..nezaměřený průběh metalického kabelu |  | ..nezaměřený průběh metalického kabelu |
|  | ..nadzemní sítě cizí |  | ..nadzemní sítě cizí |
-
- | | | | |
|---|---|---|---|
|  | ..nezaměřený průběh optického kabelu, HDPE |  | ..nezaměřený průběh optického kabelu, HDPE |
|  | trubky nebo souběh optického a metalického kabelu |  | trubky nebo souběh optického a metalického kabelu |
|  | ..zaměřený průběh optického kabelu, HDPE trubky |  | ..zaměřený průběh optického kabelu, HDPE trubky |
| | nebo souběh optického a metalického kabelu | | nebo souběh optického a metalického kabelu |
| | ..nezaměřený průběh metalického kabelu | | ..nezaměřený průběh metalického kabelu |
| | ..nadzemní sítě cizí | | ..nadzemní sítě cizí |

SITUAČNÍ VÝKRES - POLYGON 1, list kladu P1-3



LEGENDA:

- | | |
|--|--|
| — ..hranice zájmového území k vyjádření | --- ..nezaměřený průběh optického kabelu, HDPE trubky nebo souběh optického a metalického kabelu |
| — ..nn přípojka, území s nn přípojkou O2 | RR → ..radiové sítě, ochranné pásmo radiové sítě |
| — ..zaměřený průběh metalického kabelu | — ..nadmerní sítě |
| — ..zaměřený průběh optického kabelu, HDPE trubky nebo souběh optického a metalického kabelu | — ..neprovozované sítě |
| — ..nezaměřený průběh metalického kabelu | — ..podzemní sítě cizí |
| — ..nadmerní sítě cizí | — ..kolektor, kabelovod |

SITUAČNÍ VÝKRES - POLYGON 1, list kladu P1-4

