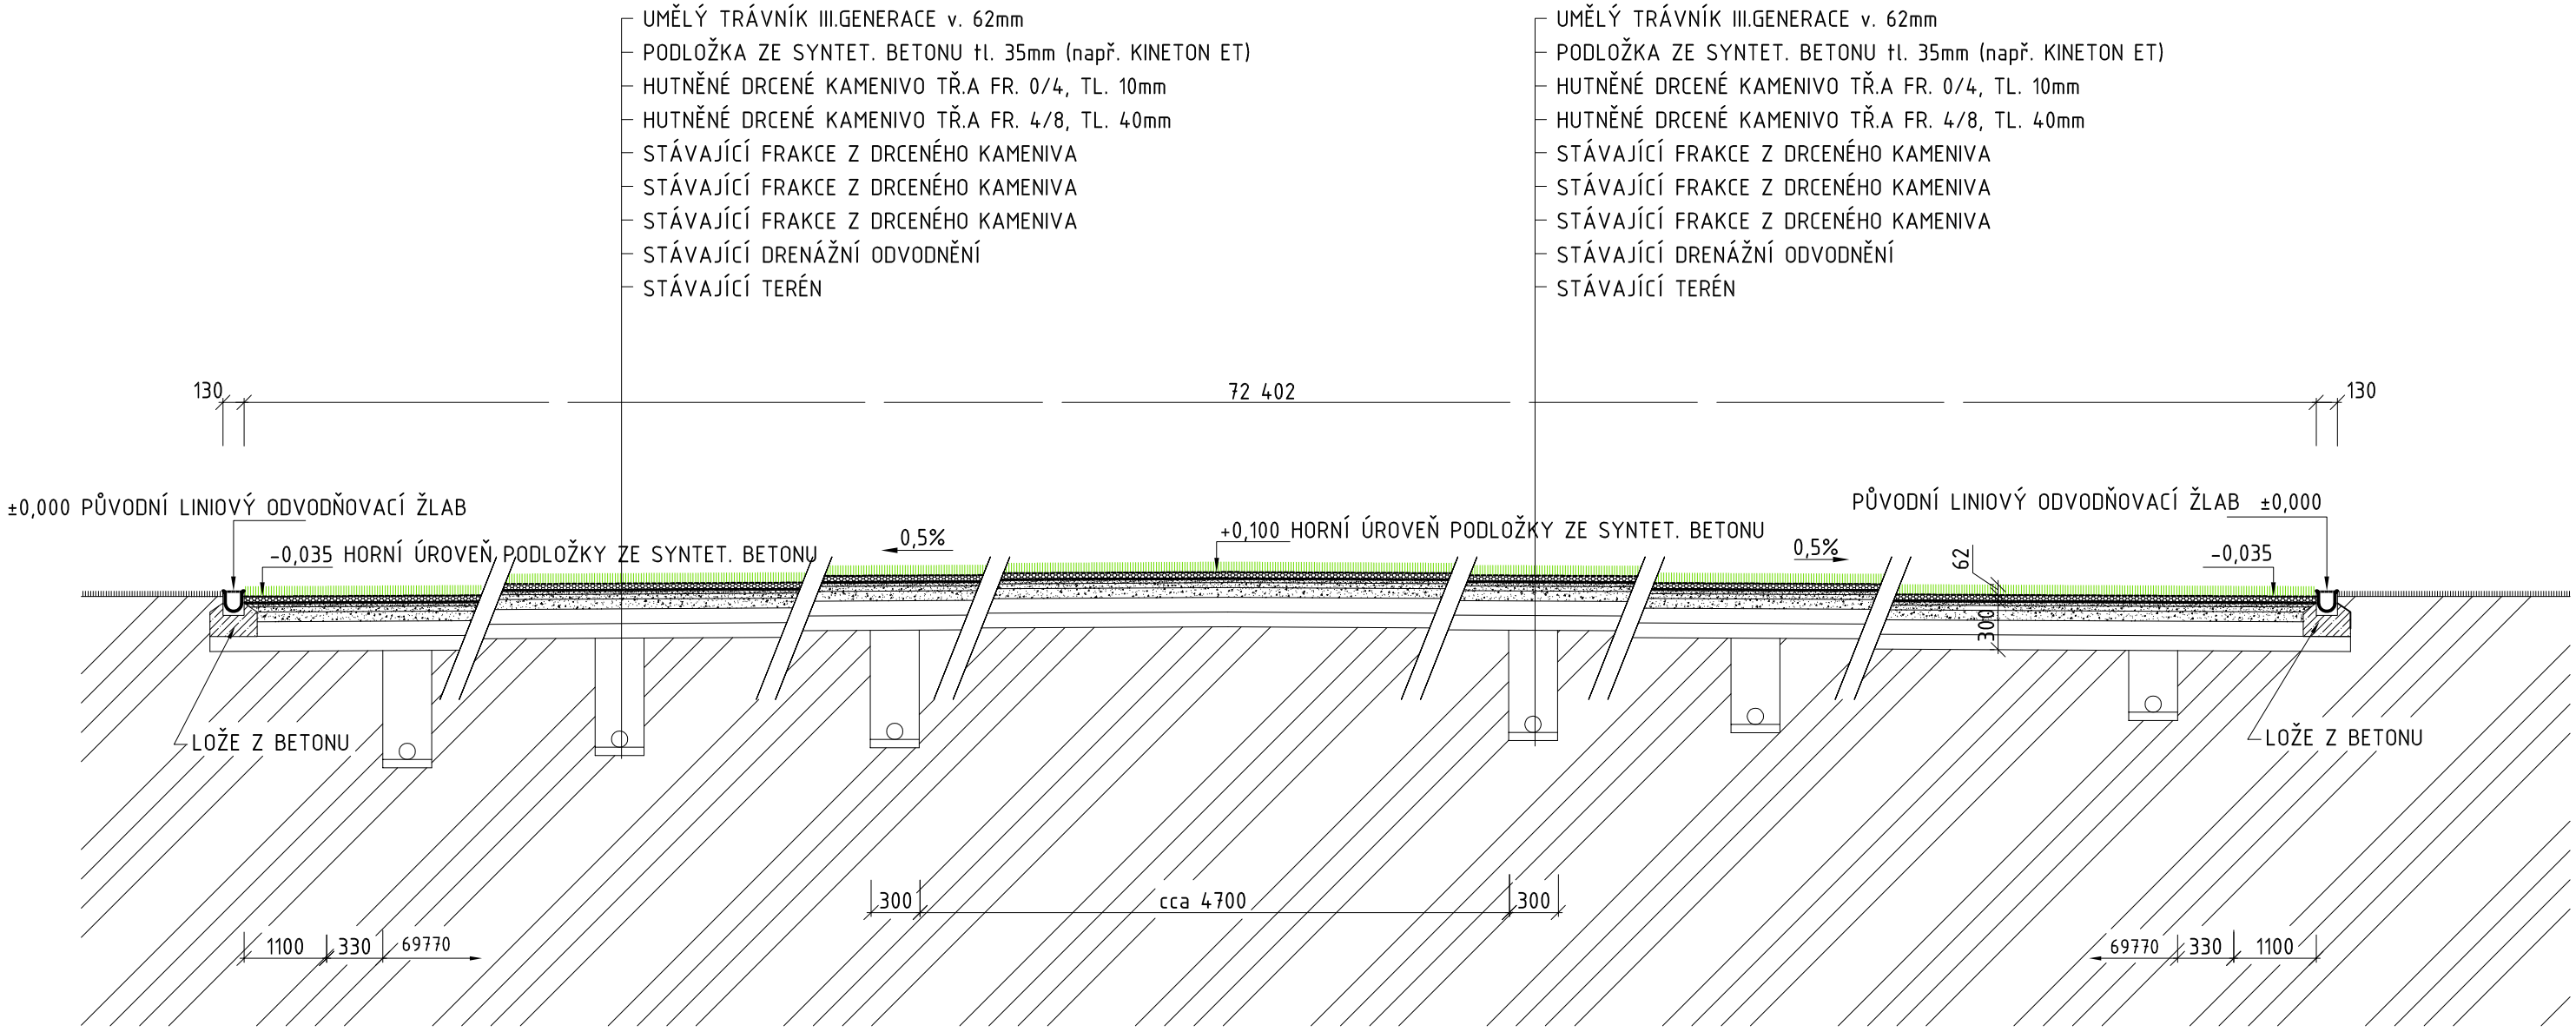

LEGENDA HMOT

- PŮVODNÍ - ROSTLÁ ZEMINA
- PODKLAD HUTNĚNÉHO DRCENÉHO KAMENIVA TŘ.A FR. 8/16 A 16/32
- UM. TRÁVNÍK III.GCE VÝŠKA VLÁKNA 60mm
- STÁVAJÍCÍ TARTANOVÝ POVRCH
- PODLOŽKA ZE SYNTET. BETONU tl. 35mm (např. KINETON ET)

±0,000= 281,30m.n.m. (výška odvodňovacího žlabu hřiště)

ODP.PROJEKTANT	VYPRACOVAL	KONTROLOVAL
MIROSLAV VYPUŠŤÁK	BRANISLAV MÚČKA	MIROSLAV VYPUŠŤÁK

Vyšehradská 1349/2, 128 00 Praha 2
IČ : 25196146
DIČ: CZ25196146
office@bestprojekt.cz
BESTPROJEKT s.r.o.

MÍSTO : UHERSKÝ BROD	KRAJ: ZLÍNSKÝ	FORMÁT	2 A4
INVESTOR : ČSK UHERSKÝ BROD		DATUM	05/2014
Stavba: REKO FS-UT3G		ÚČEL	DPS
		ČÍSLO ZAKÁZKY	
		ČÍSLO PARÉ	
Obsah: ŘEZ A-A´		Měřítko: 1:35	Číslo výkresu: D 1.1.-106