


ŘEZ ZPEVNĚNOU PLOCHOU

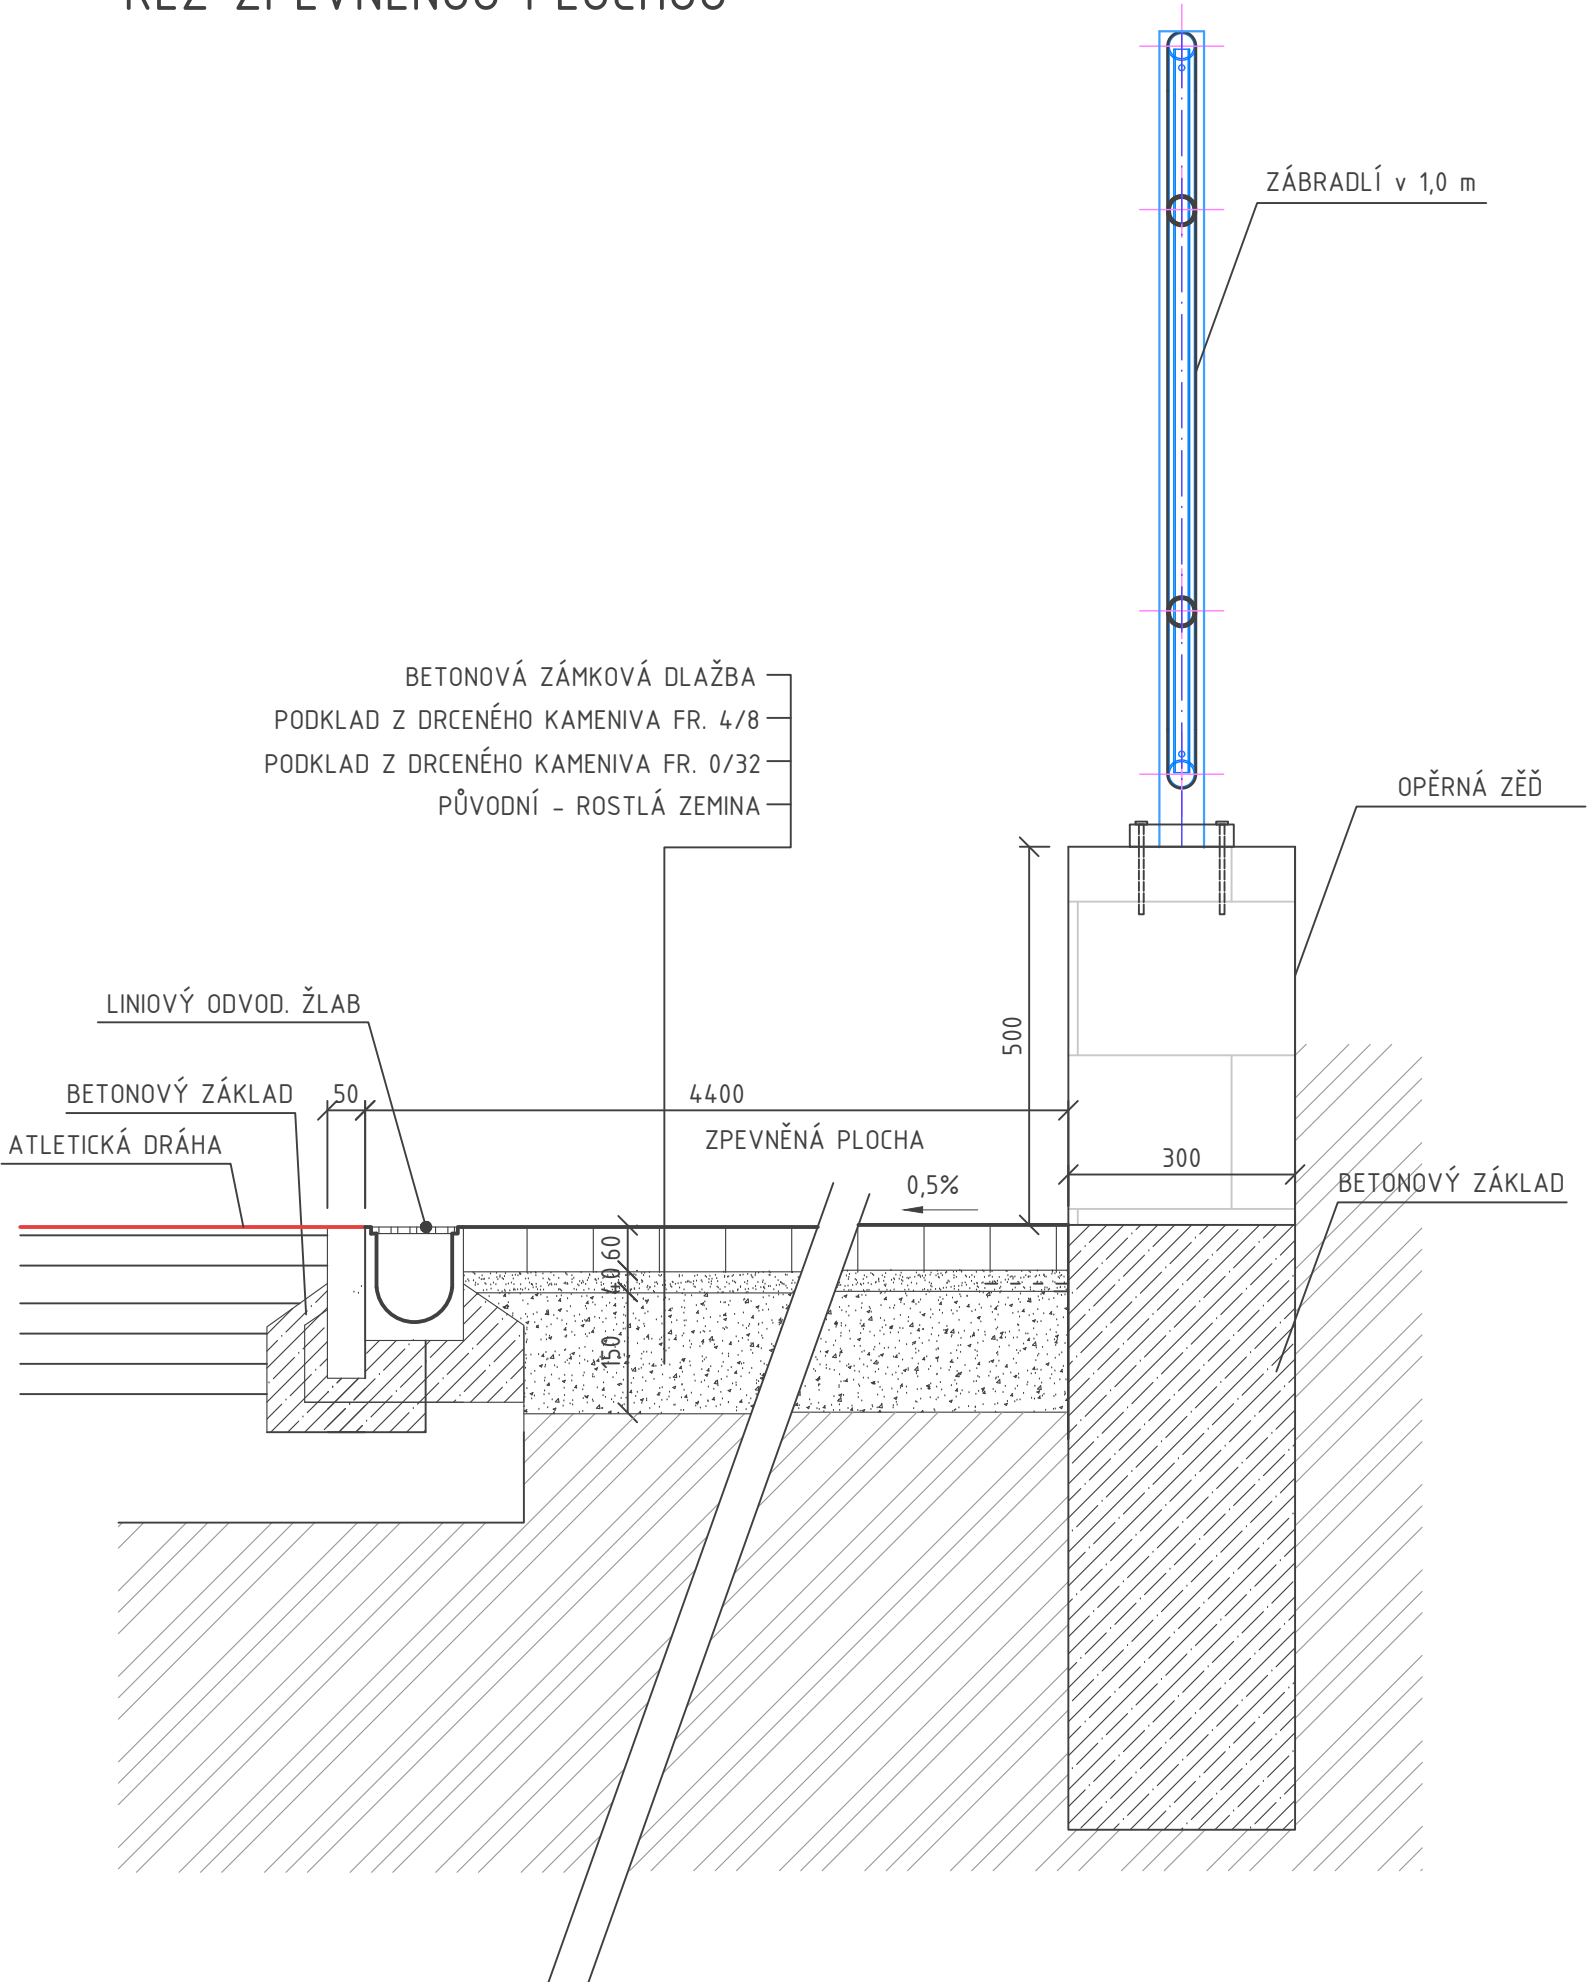

LEGENDA HMOT

- PŮVODNÍ - ROSTLÁ ZEMINA
- PODKLAD Z DRCENÉHO KAMENIVA FR. 0/32
- PODKLAD Z DRCENÉHO KAMENIVA FR. 4/8
- BETONOVÁ ZÁMKOVÁ DLAŽBA

POZNÁMKA

Autorizace:

00		Popis	Datum	Schválil	
Zóna	Revize				
±0,000 = bude respektovat stávající výšku hor. líce odvod. žlabu					
ODP.PROJEKTANT	VYPRACOVAL	KONTROLOVAL	<div><div>BESTPROJEKT s.r.o.</div><div>Komenského 348, 768 11 Chropyně</div><div>IČ : 17729378</div><div>DIČ: CZ17729378</div></div> <div></div>		
ING. KAREK SRNĚNSKÝ	DENIS REISKUP	MARTIN REMEŠ			
MÍSTO :	ZNOJMO	KRAJ : JIHMORAVSKÝ	FORMÁT	A3	2 x A4
INVESTOR : TJ ZNOJMO z.s.			DATUM	03/2025	
Stavba: RENOVACE POVRCHU NA ATLETICKÉM STADIONU ZNOJMO			ÚČEL	DPS	
			ČÍSLO ZAKÁZKY	4225003	
			ČÍSLO PARÉ		
			Revize:	00	Stav: Uvolněno
Obsah: ŘEZ ZPEVNĚNÉ PLOCHY			Měřítko: 1:10	Číslo výkresu: D.1.1.1-109	