

DETAIL C - VPUŠŤ



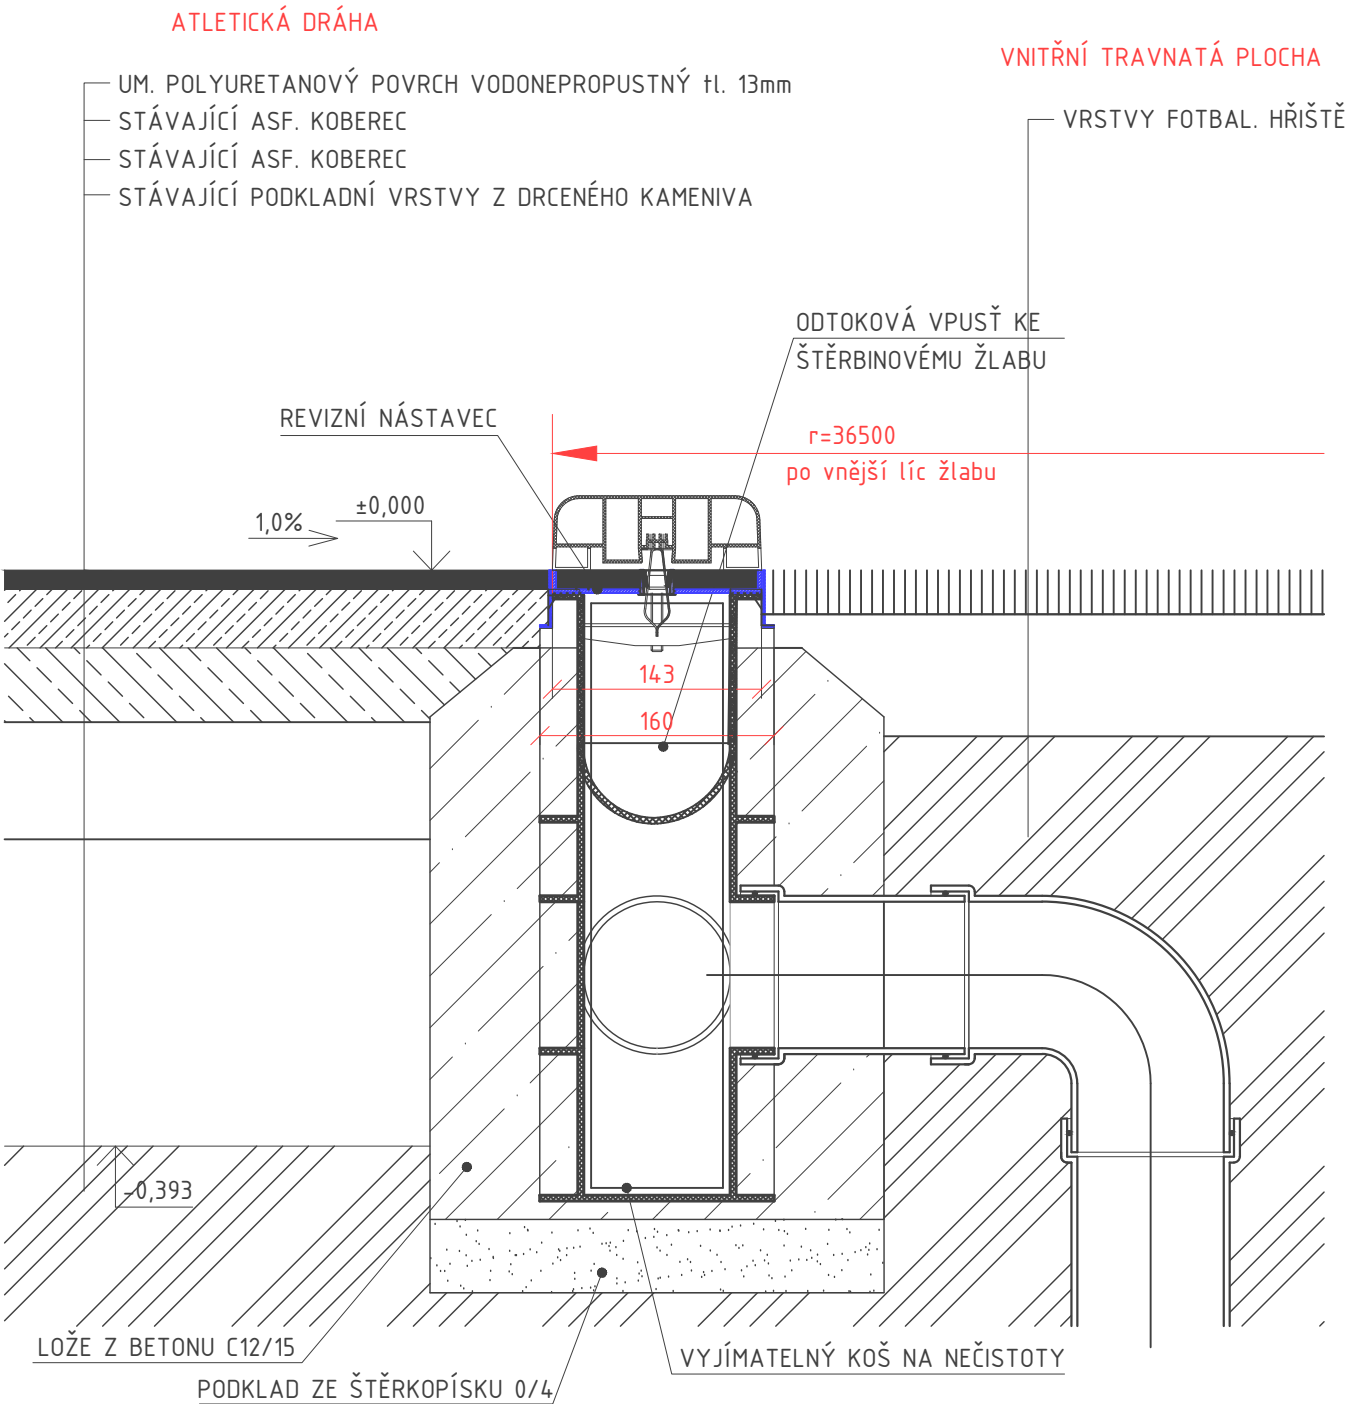


SCHÉMA UMÍSTĚNÍ ŽLABU

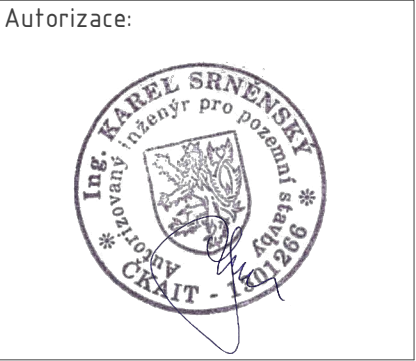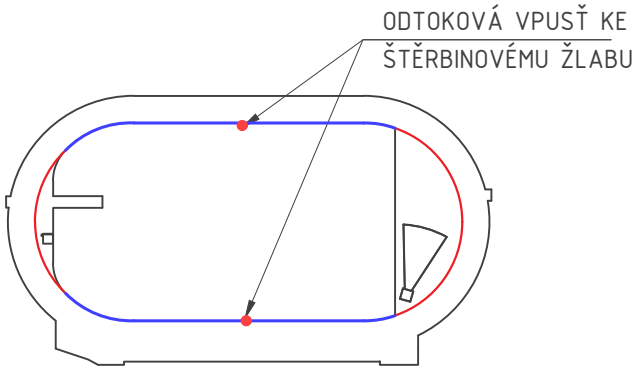

LEGENDA HMOT

	PŮVODNÍ - ROSTLÁ ZEMINA
	STÁVAJÍCÍ ASF. KOBEREC OTEVŘENÝ HRUBOZRNNÝ-ACP 16, tl. 50mm
	STÁVAJÍCÍ ASF. KOBEREC OTEVŘENÝ JEMNOZRNNÝ -ACO 8, tl. 40mm
	STÁVAJÍCÍ PODKLADNÍ VRSTVY
	PŘÍRODNÍ TRÁVNÍK HRŠŤE
	UMĚLÝ PUR VODOPROUSTNÝ POVRCH

Zóna	00	Revize	Popis	Datum	Schválil
±0,000 = bude respektovat stávající výšku hor. líce odvod. žlabu					
ODP.PROJEKTANT	VYPRACOVAL	KONTROLOVAL	BESTPROJEKT s.r.o. Komenského 348, 768 11 Chropyně IČ : 17729378 DIČ: CZ17729378		
ING. KAREL SRNĚNSKÝ	DENIS REISKUP	MARTIN REMEŠ			
MÍSTO :	ZNOJMO	KRAJ :	JIHOMORAVSKÝ	FORMÁT	A3
INVESTOR :	TJ ZNOJMO z.s.			DATUM	03/2025
Stavba: RENOVAČE POVRCHU NA ATLETICKÉM STADIONU ZNOJMO				ÚČEL	DPS
				ČÍSLO ZAKÁZKY	4225003
				ČÍSLO PARÉ	
				Revize:	00
				Stav:	Uvolněno
Obsah: DETAIL C				Měřítko:	1:5
				Číslo výkresu:	D.1.1.1-120