


POHLED

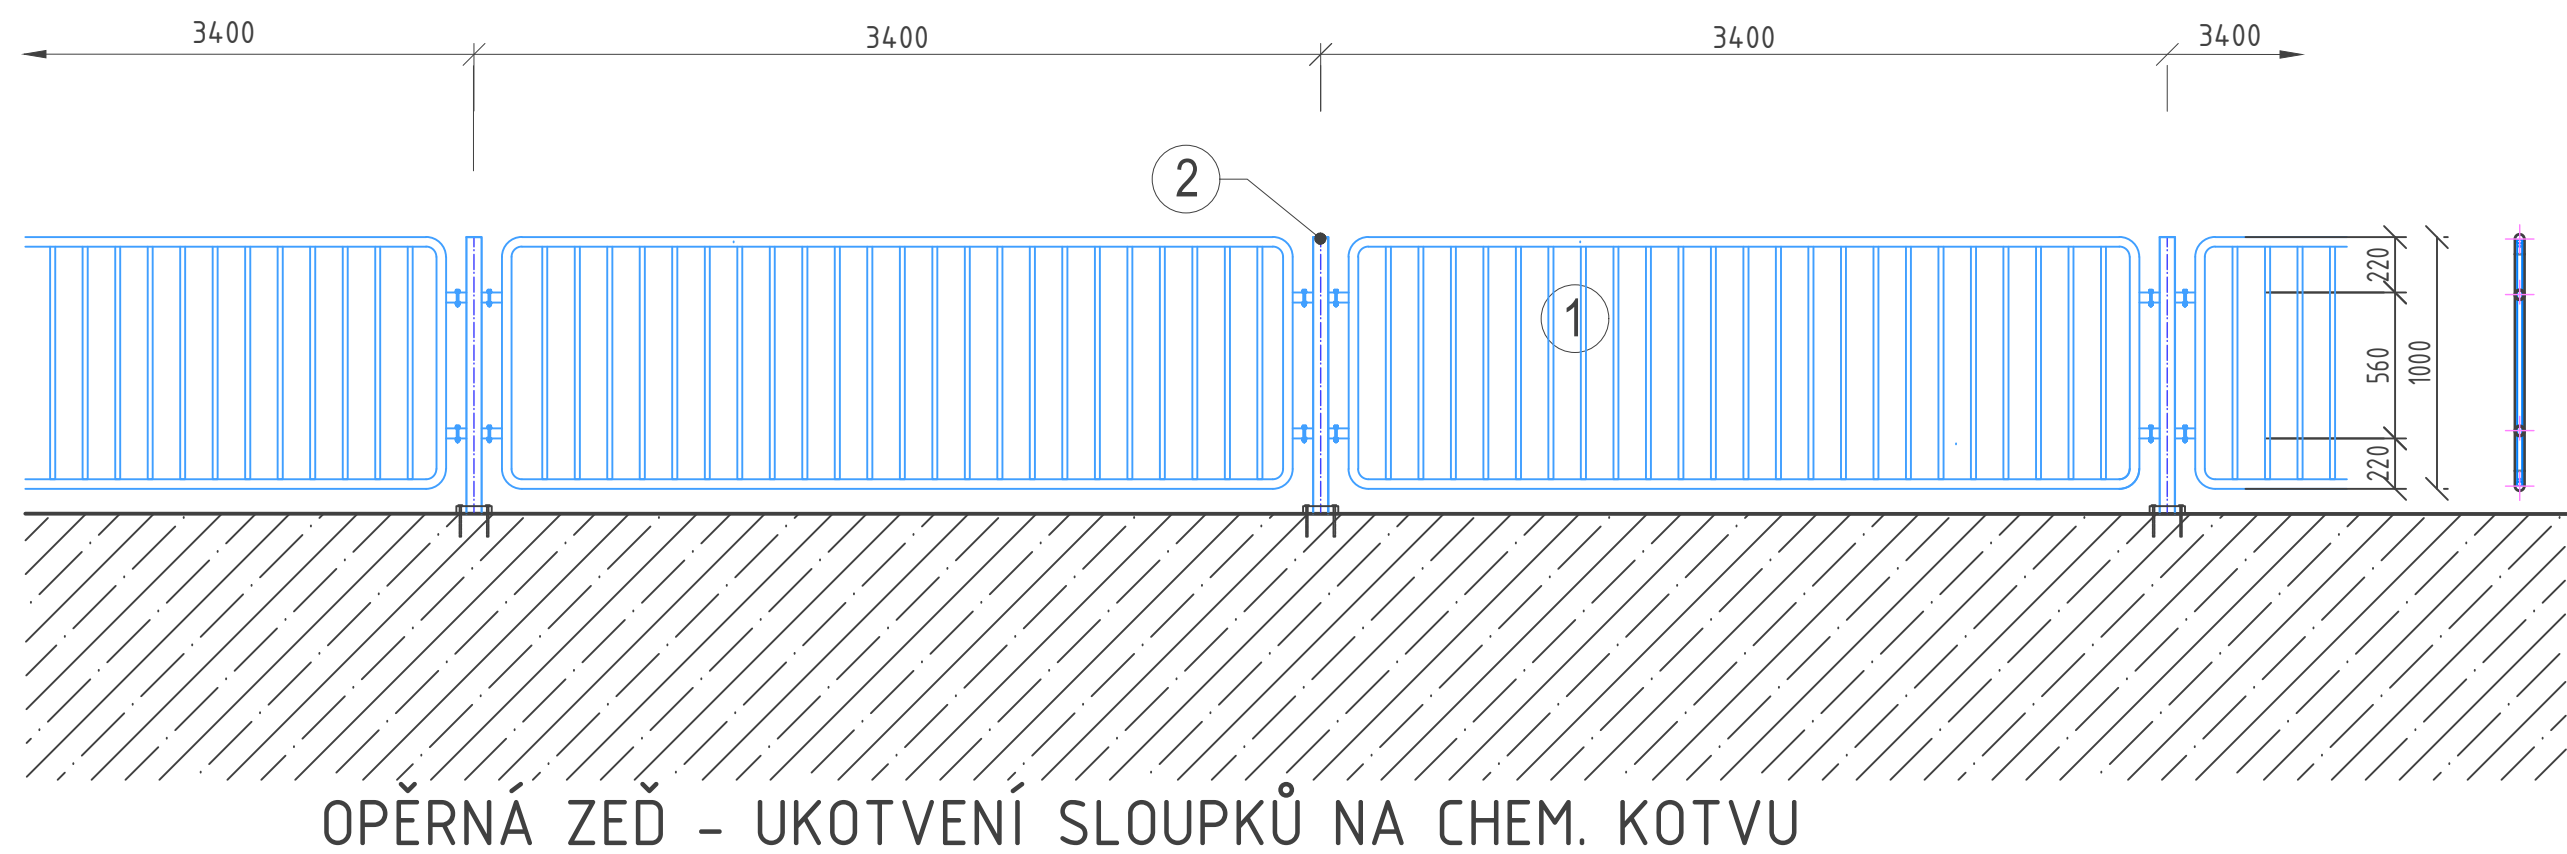

LEGENDA

- ① VÝPLŇ OPLOCENÍ - OCELOVÝ MŘÍŽOVÝ RÁM, ŽÁR. ZINKOVANÝ
- ② SLOUPEK OPLOCENÍ $\phi 60 \times 2 \text{mm}$, ŽÁROVĚ ZINKOVANÝ

Autorizace:

00									
Zóna		Revize		Popis		Datum		Schválil	
±0,000 = bude respektovat stávající výšku hor. líce odvod. žlabu									
ODP.PROJEKTANT		VYPRACOVAL		KONTROLOVAL		<div><div>BESTPROJEKT s.r.o.</div><div>Komenského 348, 768 11 Chropyně</div><div>IČ : 17729378</div><div>DIČ: CZ17729378</div></div> <div></div>			
ING. KAREL SRNĚNSKÝ		DENIS REISKUP		MARTIN REMEŠ					
MÍSTO : ZNOJMO		KRAJ : JIHOMORAVSKÝ		FORMÁT		A3		2 x A4	
INVESTOR : TJ ZNOJMO z.s.				DATUM		03/2025			
Stavba: RENOVACE POVRCHU NA ATLETICKÉM STADIONU ZNOJMO				ÚČEL		DSP			
				ČÍSLO ZAKÁZKY		4225003			
				ČÍSLO PARÉ					
		Revize: 00		Stav: Uvolněno					
Obsah: DETAIL ZÁBRADLÍ v. 1,0m				Měřítko: 1:30		Číslo výkresu: D.1.1.1-110			