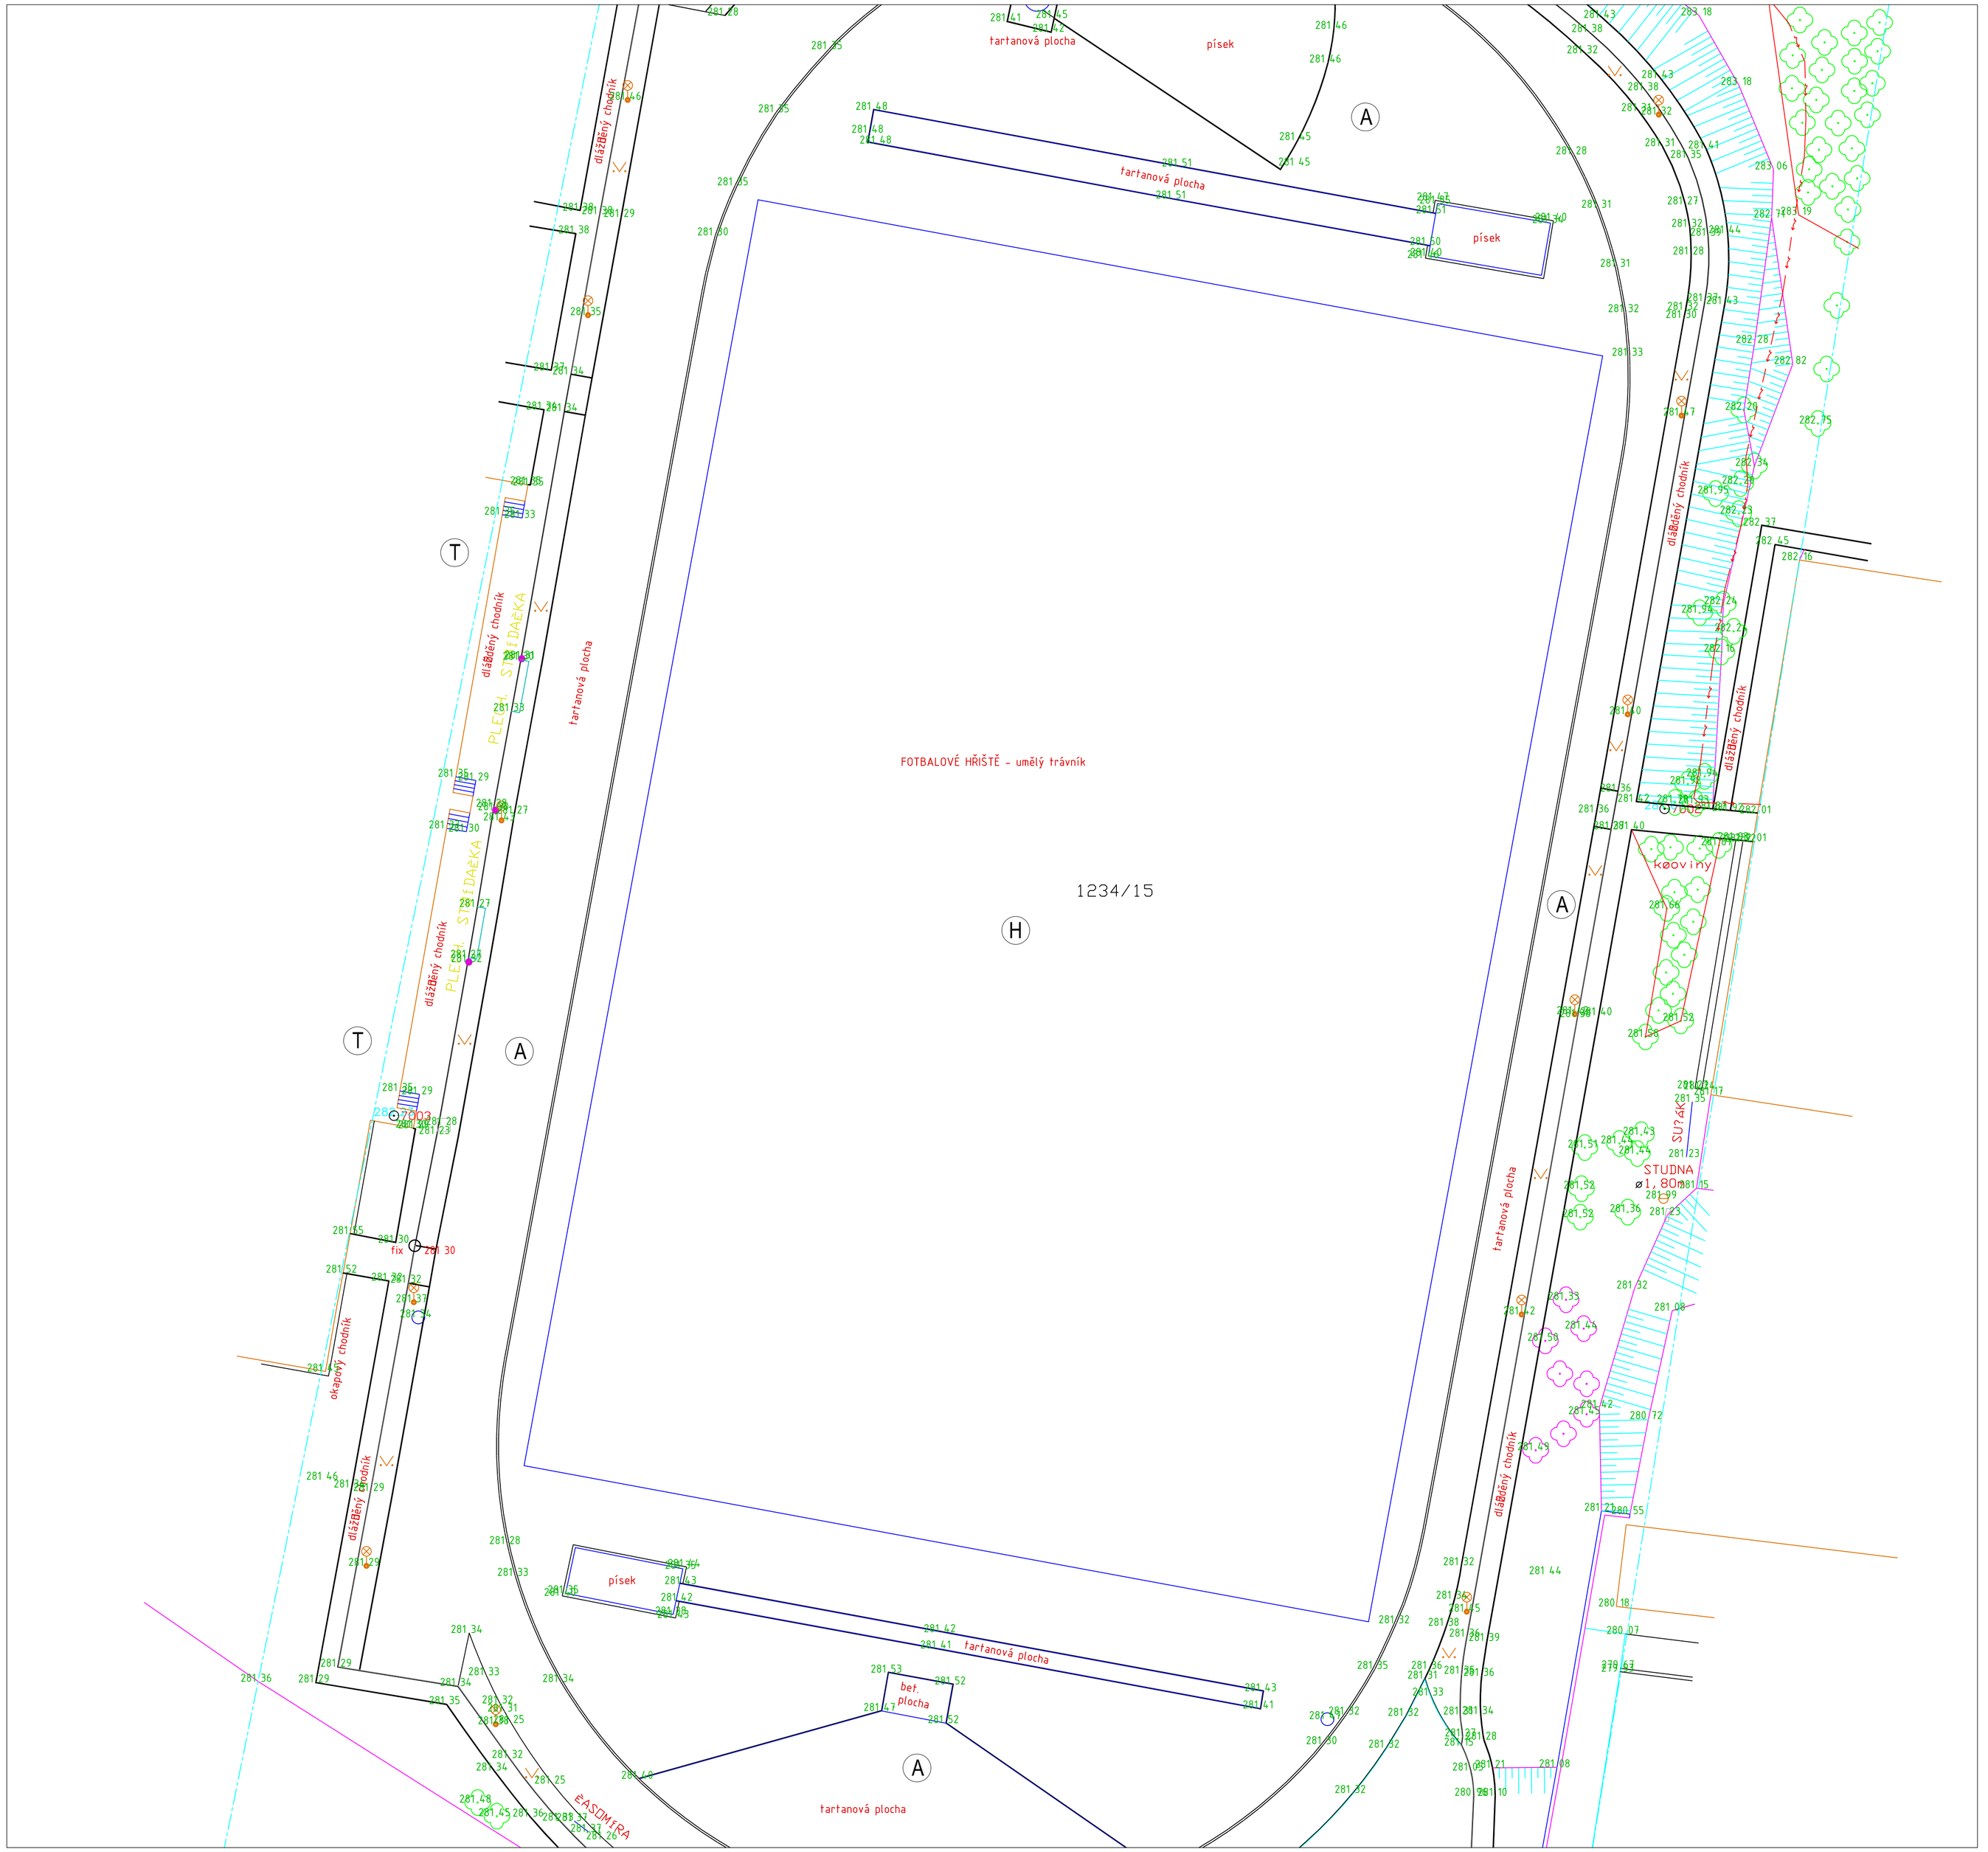

LEGENDA INŽENÝRSKÝCH SÍTÍ

- EL. VEDENÍ NN PODZEMNÍ
- VODOVOD OBECNÍ PODZEMNÍ

LEGENDA GEODETICKÝCH ZNAČEK

- fix 281 30 — ZVOLENÝ FIXNÍ BOD PŘI ZAMĚŘOVÁNÍ
- 281 36 — NADM. VÝŠKA PODROBNÉHO BODU - STÁVAJÍCÍ STAV

LEGENDA

- 1234/15 — OBJEKTY A PARCELY DLE KN
- SVAHOVÁNÍ TERÉNU
- KŘOVINY
- LÍNIOVÝ ODVODŇOVACÍ ŽLAB
- OBJEKT FOTBALOVÉHO HŘIŠTĚ S UM. TRÁVNÍKEM 3.GENERACE
- (H) DOTČENÉ FOTBALOVÉ HŘIŠTĚ
- (A) ATLETICKÁ DRÁHA S UMĚLÝM POVRCHEM
- (T) TRIBUNA

STÁVAJÍCÍ (FIXNÍ) BODY:

281.30
Y: -1186535.86; X: -524759.37

POZNÁMKA

PODKLADEM PRO ZPRACOVÁNÍ SITUACE BYLO GEODETICKÉ ZAMĚŘENÍ STÁVAJÍCÍHO STAVU LOKALITY. GEODETICKÉ ZAMĚŘENÍ BYLO POSKYTNUTÉ INVESTOREM A DOMĚŘENO PROJEKTANTEM

±0,000 = 281,30 m.n.m. Bpv S-JTSK (výška hor. lice obrubníku)

ODP.PROJEKTANT	VYPRACOVAL	KONTROLOVAL
MIROSLAV VYPUŠŤÁK	BRANISLAV MÚČKA	MIROSLAV VYPUŠŤÁK

Újezd 450, 118 00 Praha 1
IČ : 25196146
DIČ: CZ25196146
office@bestprojekt.cz
BESTPROJEKT s.r.o.

MÍSTO : UHERSKÝ BROD KRAJ: ZLÍNSKÝ	FORMÁT: 8 A4
INVESTOR : ČSK UHERSKÝ BROD	DATUM: 05/2014
Stavba: REKO FS-UT3G	ÚČEL: DPS
	ČÍSLO ZAKÁZKY:
	ČÍSLO PARÉ:
Obsah: STÁVAJÍCÍ STAV	Měřítko: 1:250
	Číslo výkresu: D 1.1-101