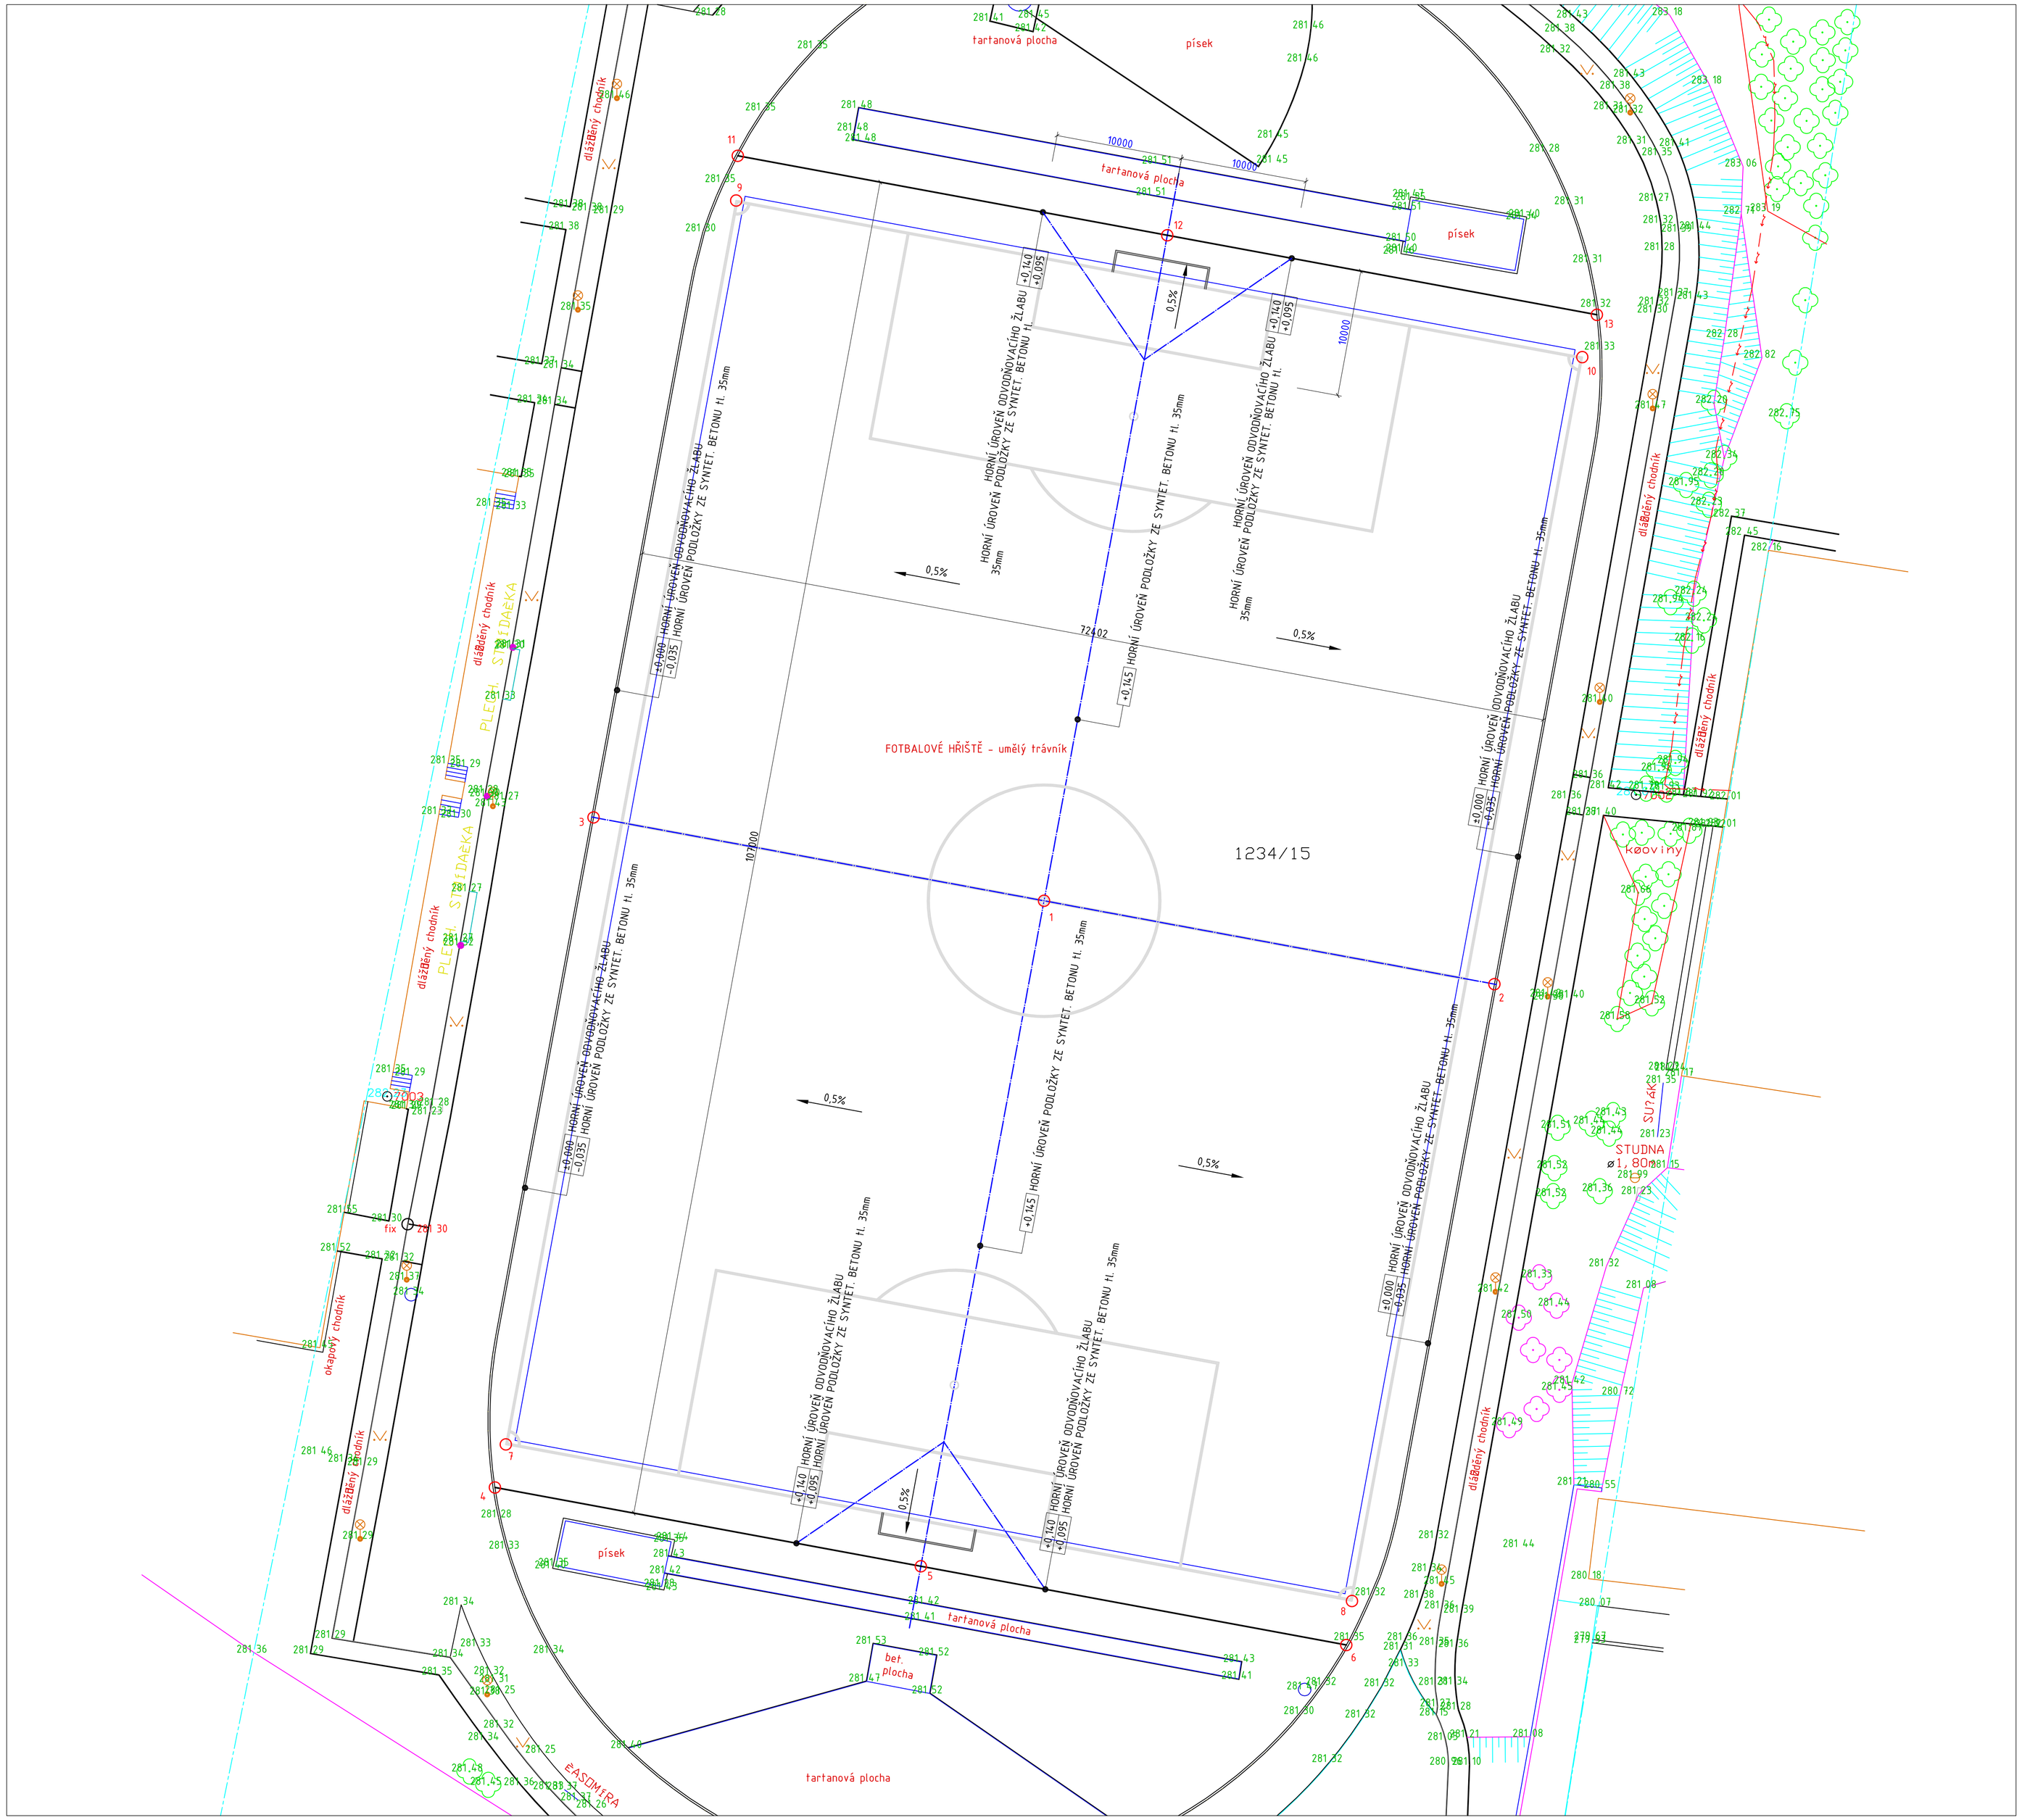

LEGENDA INŽENÝRSKÝCH SÍTÍ

- EL. VEDENÍ NN PODZEMNÍ
- VODOVOD OBECNÍ PODZEMNÍ

LEGENDA GEODETICKÝCH ZNAČEK

- fix 281 30 — ZVOLENÝ FIXNÍ BOD PŘI ZAMĚŘOVÁNÍ
- 281 36 — NADM. VÝŠKA PODROBNÉHO BODU - STÁVAJÍCÍ STAV

LEGENDA

- 1234/15 — OBJEKTY A PARCELY DLE KN
- SVAHOVÁNÍ TERÉNU
- STÁVAJÍCÍ OPLOCENÍ
- STÁVAJÍCÍ OCELOVÉ ZÁBRADLÍ
- LÍNIOVÝ ODVODŇOVACÍ ŽLAB
- OBJEKT FOTBALOVÉHO HŘIŠTĚ S UM. TRÁVNÍKEM 3.GENERACE

SEZNAM SOUŘADNIC

VYTYČOVACÍ BODY (vždy střed základ. patek nebo vnější roh obrubníků!):

1 - STŘED HŘIŠTĚ
Y: -1186510.2952; X: -524709.0728

2 - STŘED HŘIŠTĚ (OSA)
Y: -1186516.8836; X: -524673.4822

3 - STŘED HŘIŠTĚ (OSA)
Y: -1186503.7045; X: -524744.6757

4 - JIHOZÁPADNÍ ROH HŘIŠTĚ
Y: -1186556.6709; X: -524752.4681

5 - STŘED HŘIŠTĚ (OSA)
Y: -1186562.9014; X: -524718.8111

6 - JIHOVÝCHODNÍ ROH HŘIŠTĚ
Y: -1186569.1251; X: -524685.1911

7 - JIHOZÁPADNÍ ROH HŘIŠTĚ (LAJNA)
Y: -1186569.1251; X: -524685.1911

8 - JIHOVÝCHODNÍ ROH HŘIŠTĚ (LAJNA)
Y: -1186565.6487; X: -524684.742

9 - SEVEROZÁPADNÍ ROH HŘIŠTĚ (LAJNA)
Y: -1186454.9416; X: -524733.4035

10 - SEVEROVÝCHODNÍ ROH HŘIŠTĚ (LAJNA)
Y: -1186467.3193; X: -524666.5396

11 - SEVEROZÁPADNÍ ROH HŘIŠTĚ
Y: -1186451.405; X: -524733.2802

12 - STŘED HŘIŠTĚ (OSA)
Y: -1186457.689; X: -1186457.689

13 - SEVEROVÝCHODNÍ ROH HŘIŠTĚ
Y: -1186463.9733; X: -524665.3863

STÁVAJÍCÍ (FIXNÍ) BODY:

281.30
Y: -1186535.86; X: -524759.37

POZNÁMKA

PODKLADEM PRO ZPRACOVÁNÍ SITUACE BYLO GEODETICKÉ ZAMĚŘENÍ STÁVAJÍCÍHO STAVU LOKALITY.
GEODETICKÉ ZAMĚŘENÍ BYLO POSKYTNUTÉ INVESTOREM A DOMĚŘENO PROJEKTANTEM

±0,000 = 281,30 m.n.m. Bpv S-JTSK (výška horního líce žlabu)

ODP.PROJEKTANT	VYPRACOVAL	KONTROLOVAL
MIROSLAV VYPUŠŤÁK	BRANISLAV MÚČKA	MIROSLAV VYPUŠŤÁK

Vyšehradská 1349/2, 128 00 Praha 2
IČ : 25196146
DIČ: CZ25196146
office@bestprojekt.cz
BESTPROJEKT s.r.o.

MÍSTO : UHERSKÝ BROD	KRAJ: ZLÍNSKÝ	FORMÁT	8 A4
INVESTOR : ČSK UHERSKÝ BROD		DATUM	05/2014
Stavba: REKO FS-UT3G		ÚČEL	DPS
		ČÍSLO ZAKÁZKY	
		ČÍSLO PARÉ	
Obsah: VYTYČOVACÍ SCHÉMA		Měřítko: 1:250	Číslo výkresu: D 1.1-102