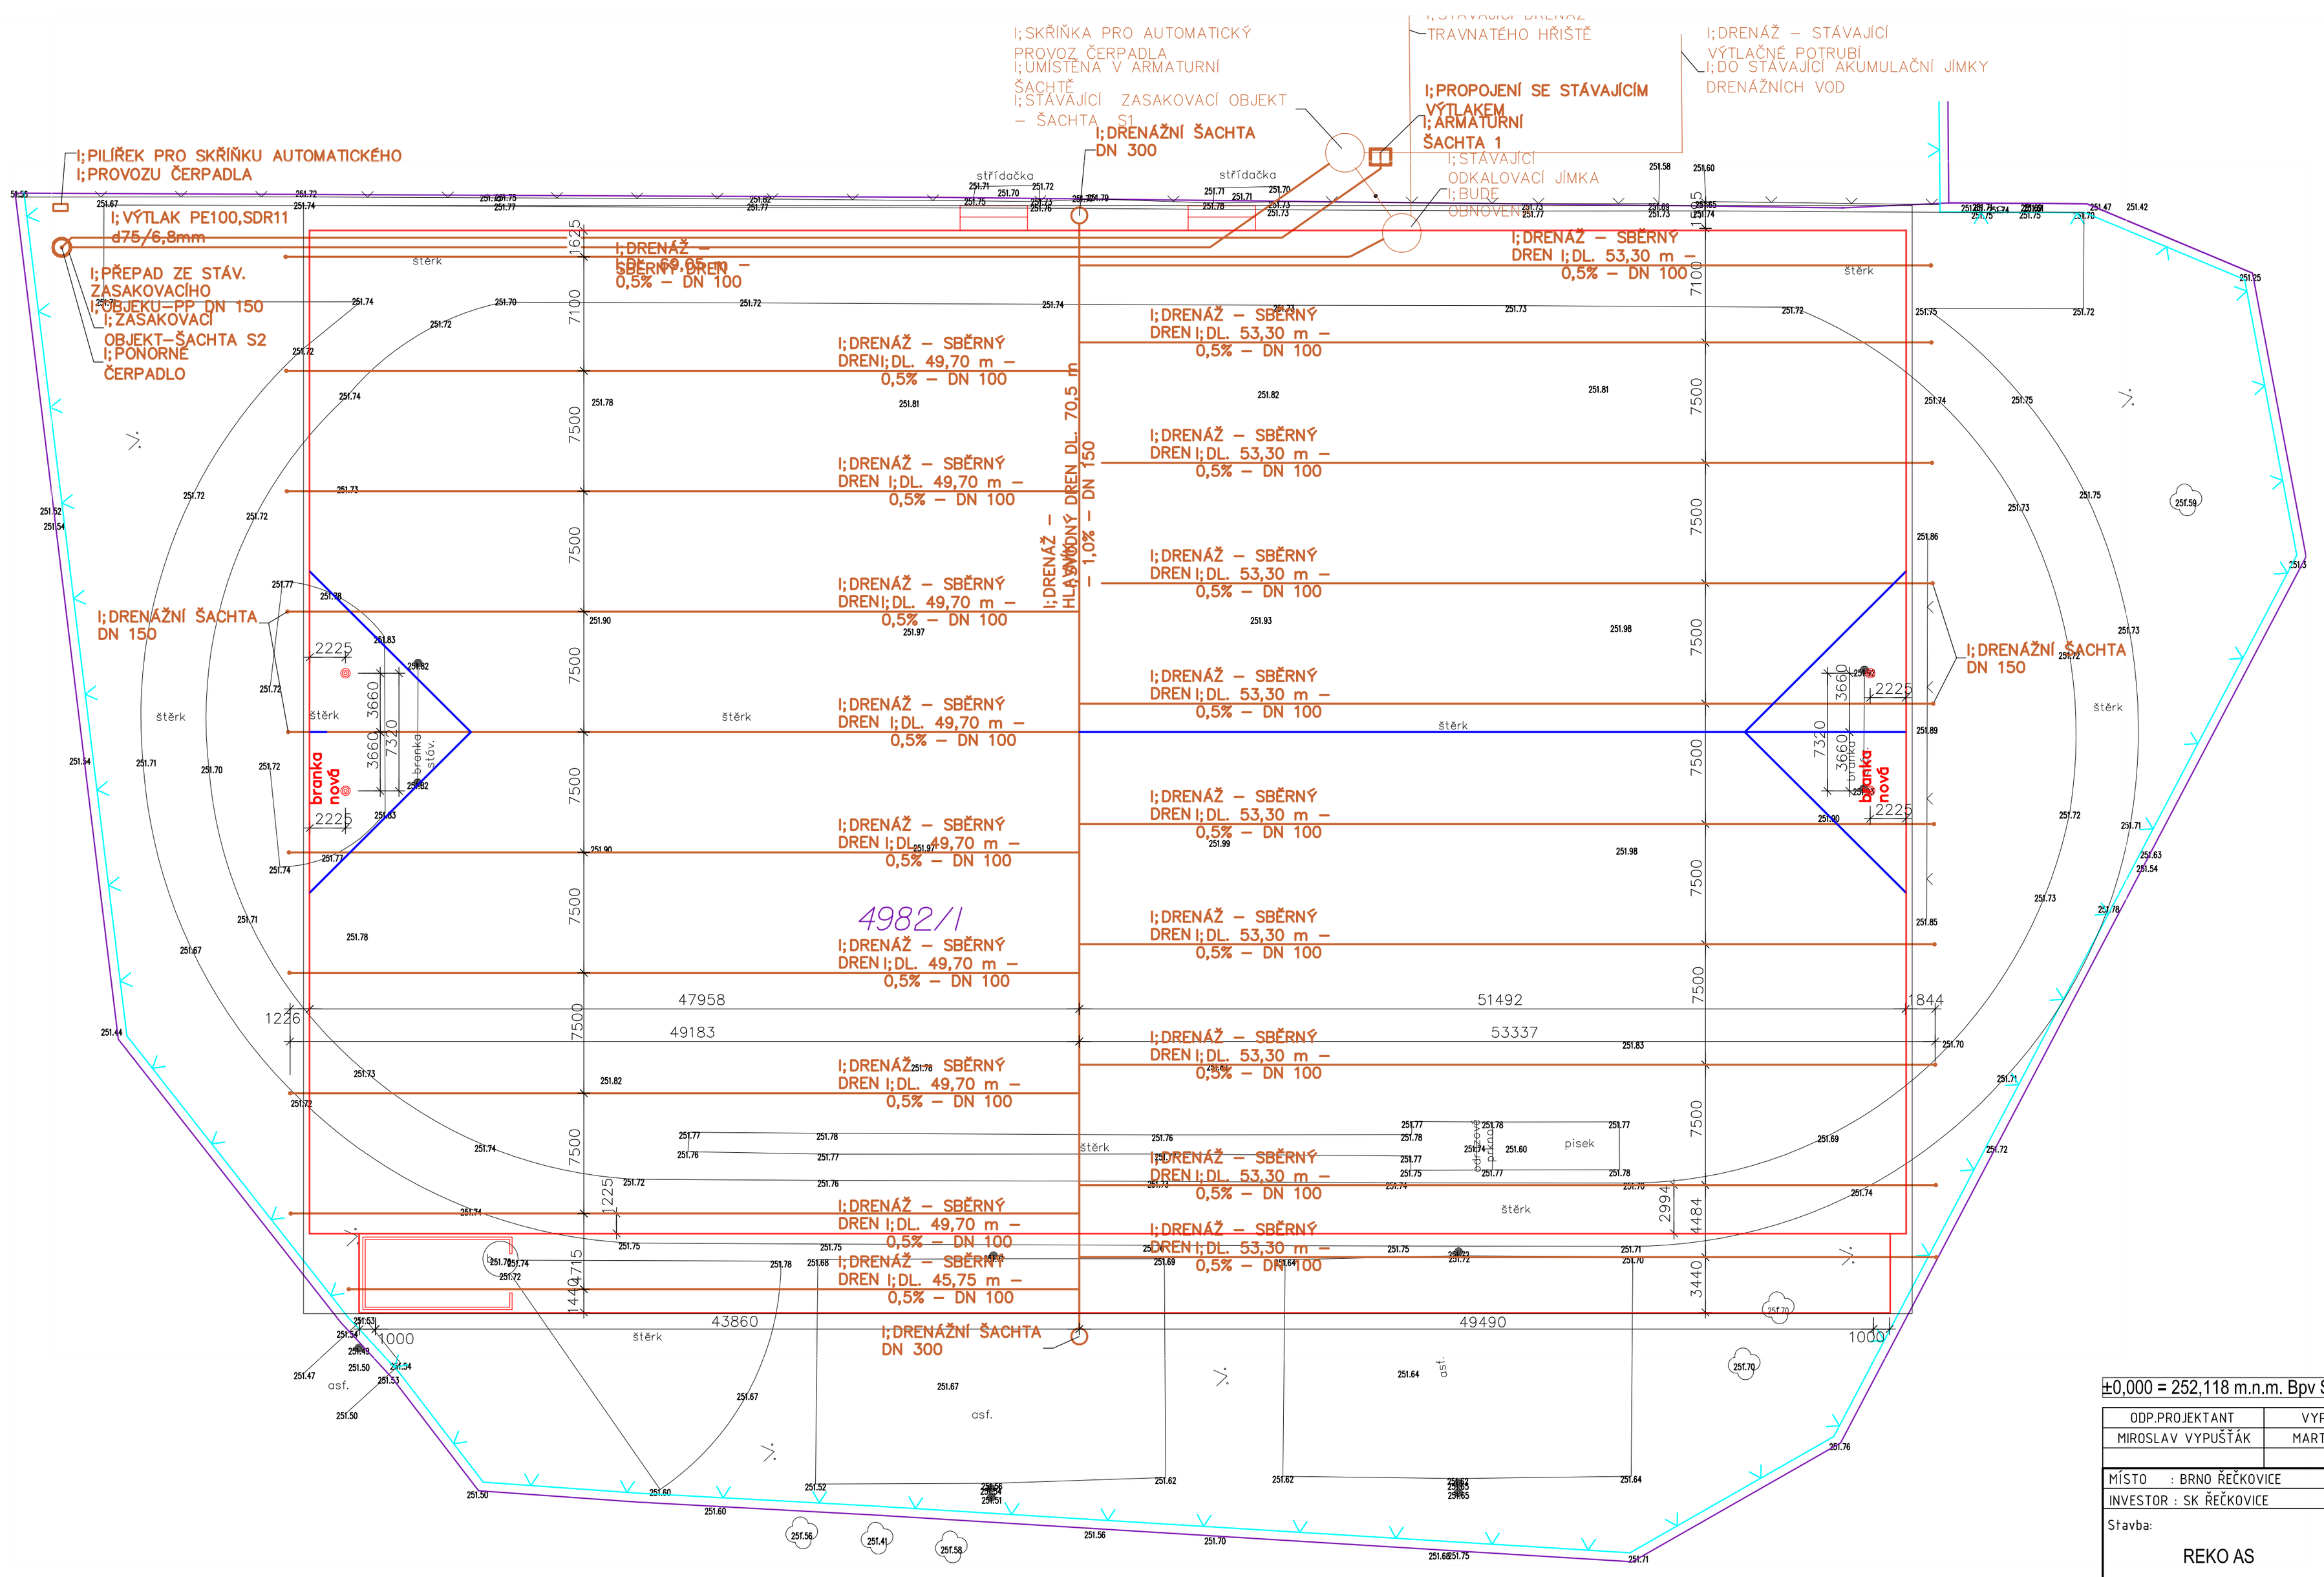

LEGENDA:

- NOVÁ PVC DRENÁŽ – SBĚRNÝ DREN
- NOVÁ PVC DRENÁŽ – HLAVNÍK
- STÁVAJÍCÍ DRENÁŽ – KANALIZACE
- NOVÁ DRENÁŽ – KANALIZACE
- NOVÁ PLOCHA HŘIŠTĚ – KRAJNÍ OBRUBNÍK – HŘEBENY
- SPÁDOVÁNÍ PLÁNĚ – STÁVAJÍCÍ ZAŘÍZENÍ
- SPORTOVIŠTĚ – STÁVAJÍCÍ OPLOCENÍ
- 251.82 – NADM. VÝŠKA PODROBNÉHO BODU – STÁVAJÍCÍ STAV

Autorizace:

ODP.PROJEKTANT	VYPRACOVAL	KONTROLOVAL	
MIROSLAV VYPUŠŤÁK	MARTIN REMEŠ	MIROSLAV VYPUŠŤÁK	

Vyšehradská 1349/2, 128 00 Praha 2
IČ : 25196146
DIČ: CZ25196146
office@bestprojekt.cz
BESTPROJEKT s.r.o.

MÍSTO : BRNO ŘEČKOVICE	KRAJ: JIHOMORAVSKÝ	FORMÁT	8 A4
INVESTOR : SK ŘEČKOVICE		DATUM	08/2014
Stavba: REKO AS		ÚČEL	DPS
		ČÍSLO ZÁKAZKY	
		ČÍSLO PARÉ	
Obsah: ODVODNĚNÍ		Měřítko: 1:250	Číslo výkresu: D.1.1-103

V/Š = 420 / 750