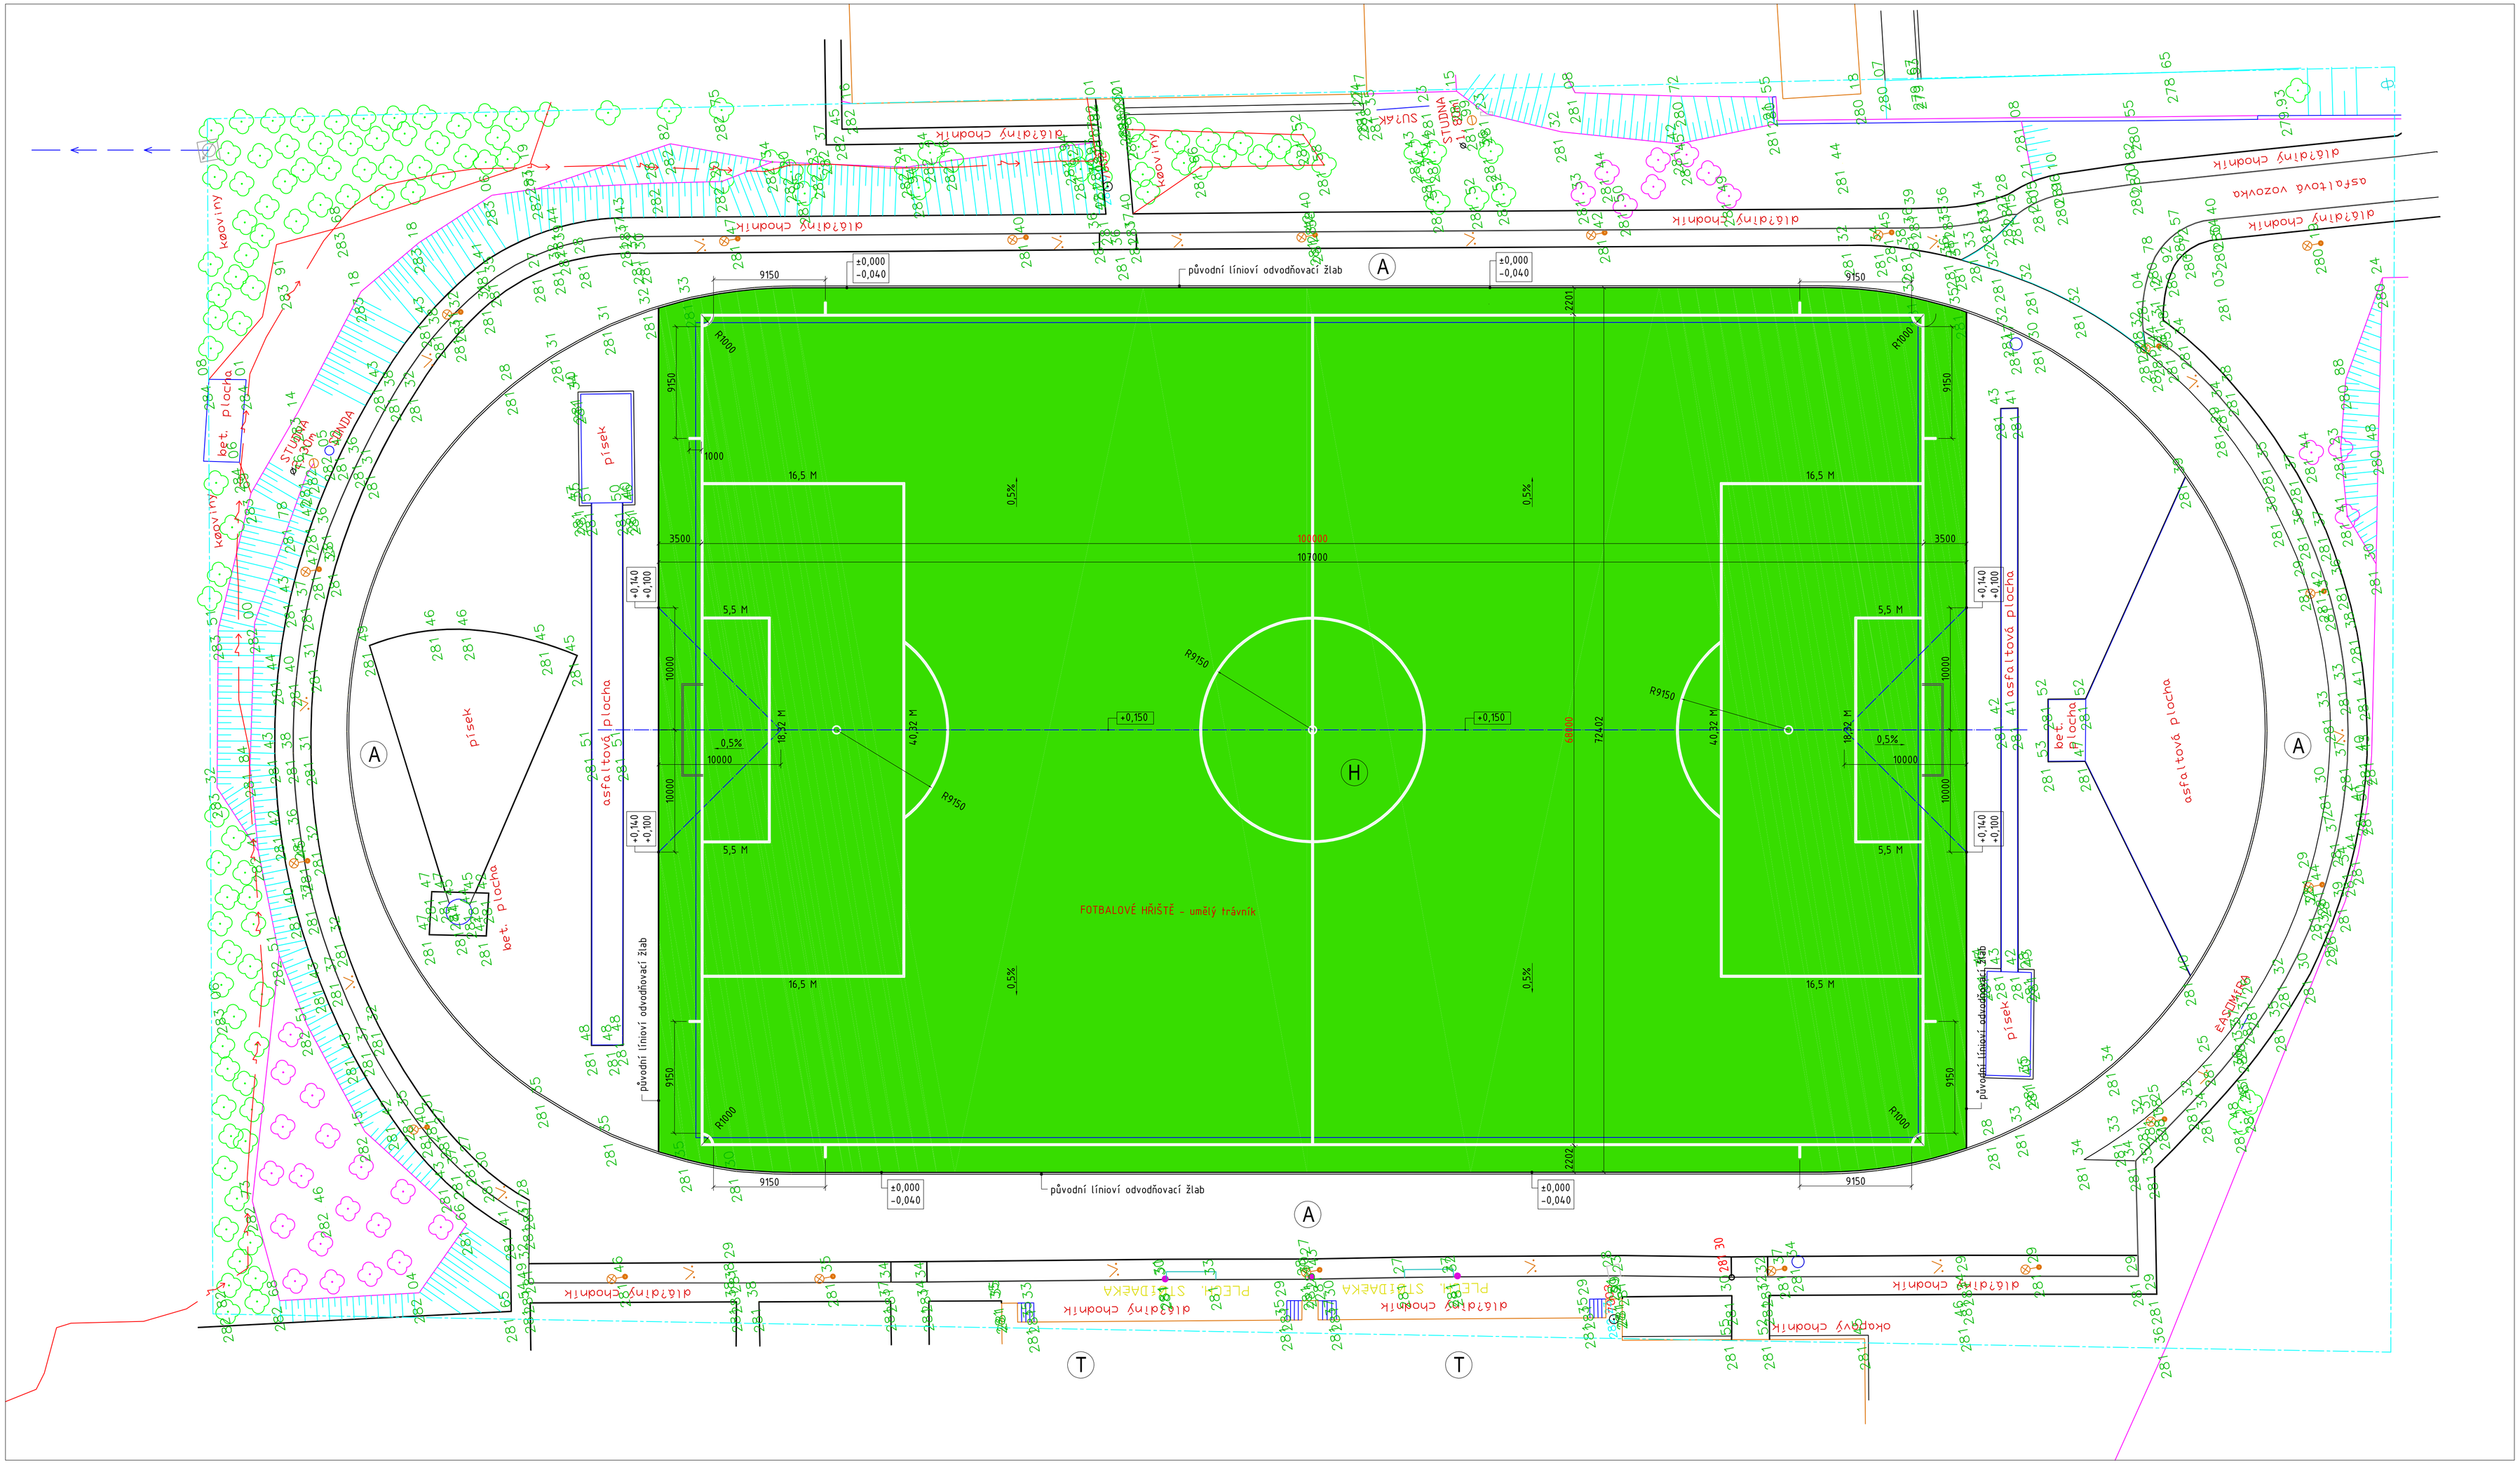

LEGENDA

- 1234/15 — OBJEKTY A PARCELY DLE KN
- SVAHOVÁNÍ TERÉNU
- KŘOVINY
- LÍNIOVÝ ODVODŇOVACÍ ŽLAB
- OBJEKT FOTBALOVÉHO HŘIŠTĚ S UM. TRÁVNÍKEM 3.GENERACE
- (H) DOTČENÉ FOTBALOVÉ HŘIŠTĚ
- (A) ATLETICKÁ DRÁHA S UMĚLÝM POVRCHEM
- (T) TRIBUNA

LEGENDA INŽENÝRSKÝCH SÍTÍ

- EL. VEDENÍ NN PODZEMNÍ
- VODOVOD OBECNÍ PODZEMNÍ

LEGENDA GEODETICKÝCH ZNAČEK

- fix 281 30 — ZVOLENÝ FIXNÍ BOD PŘI ZAMĚŘOVÁNÍ
- 281 36 — NADM. VÝŠKA PODROBNÉHO BODU - STÁVAJÍCÍ STAV

STÁVAJÍCÍ (FIXNÍ) BODY:

281.30
Y: -1186535.86; X: -524759.37

POZNÁMKA

PODKLADEM PRO ZPRACOVÁNÍ SITUACE BYLO GEODETICKÉ ZAMĚŘENÍ STÁVAJÍCÍHO STAVU LOKALITY.
GEODETICKÉ ZAMĚŘENÍ BYLO POSKYTNUTÉ INVESTOREM A DOMĚŘENO PROJEKTANTEM

±0,000 = 281,30 m.n.m. Bpv S-JTSK (výška hor. líce obrubníku)

ODP.PROJEKTANT	VYPRACOVAL	KONTROLOVAL
MIROSLAV VYPUŠŤÁK	BRANISLAV MÚČKA	MIROSLAV VYPUŠŤÁK

Vyšehradská 1349/2, 128 00 Praha 2
IČ : 25196146
DIČ: CZ25196146
office@bestprojekt.cz
BESTPROJEKT a.s.

MÍSTO : UHERSKÝ BROD KRAJ: ZLÍNSKÝ	FORMÁT	8 A4
INVESTOR : ČSK UHERSKÝ BROD	DATUM	05/2014
Stavba: REKO FS-UT3G	ÚČEL	DPS
	ČÍSLO ZAKÁZKY	
	ČÍSLO PARÉ	
Obsah: NOVÝ STAV	Měřítko: 1:250	Číslo výkresu: D 1.1-103